


## PLANTA

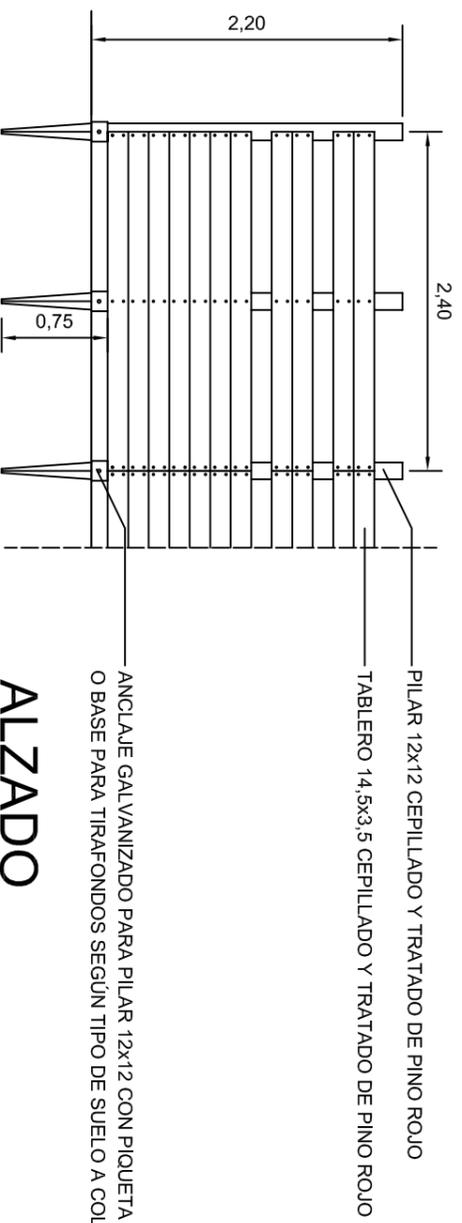


## ALZADO

ANCLAJE GALVANIZADO PARA PILAR 12x12 CON PIQUETA  
O BASE PARA TIRAFONDOS SEGÚN TIPO DE SUELO A COLOCAR.

PILAR 12x12 CEPILLADO Y TRATADO DE PINO ROJO

TABLERO 14,5x3,5 CEPILLADO Y TRATADO DE PINO ROJO

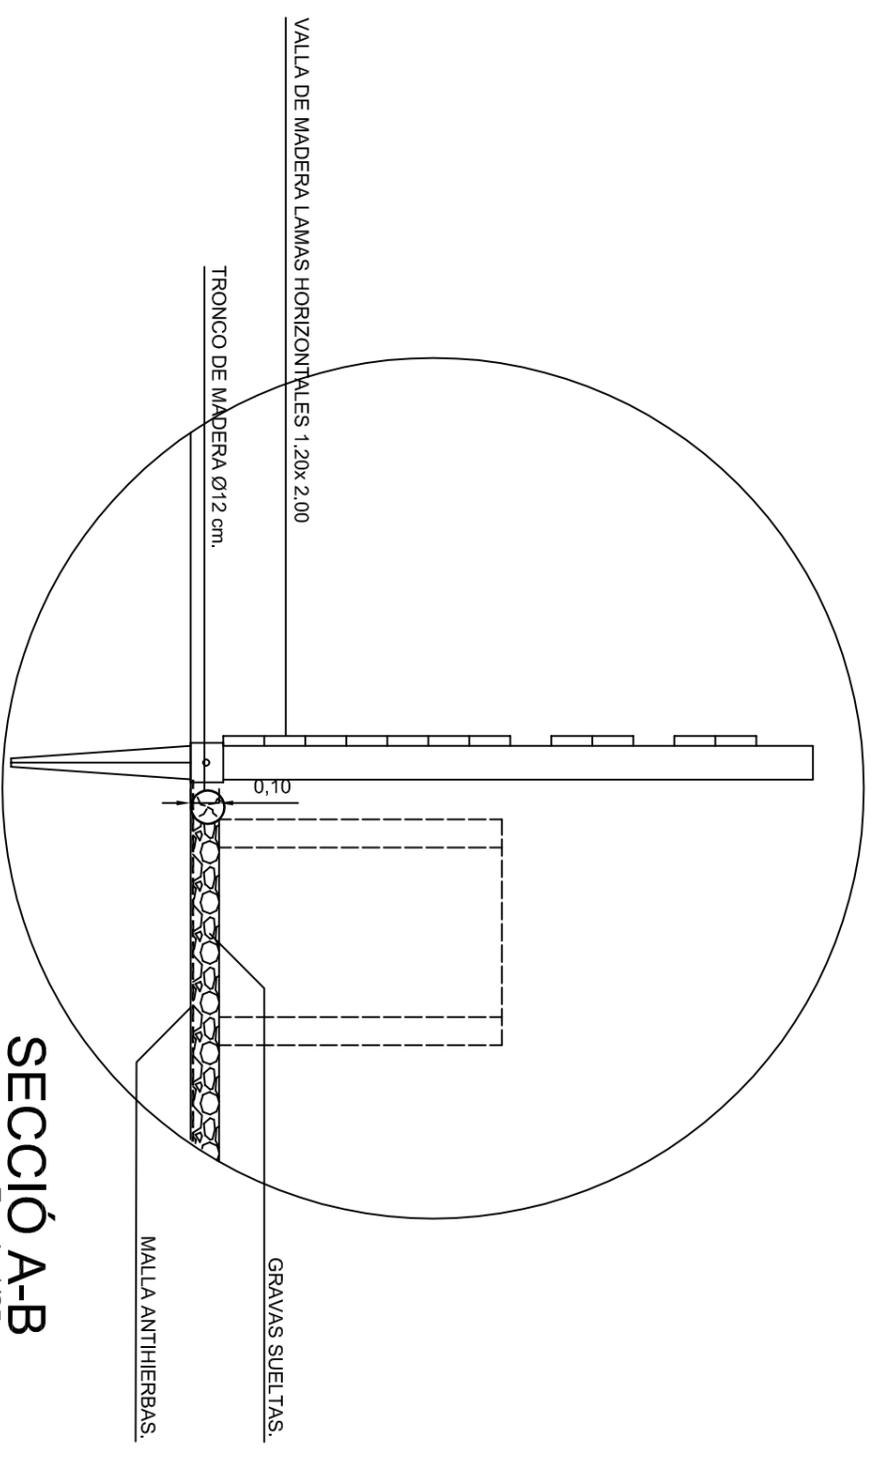

## SECCIÓ A-B

Escala 1/25

LEYENDA.	
Ⓐ	PUERTA DE ACCESO (INTEGRADA SISTEMA INFORMATICO GESTIÓN DE RESIDUOS).
Ⓑ	PAPELERA SEGÚN D. F.
Ⓒ	DEPOSITO ESTRUCTURANTE SEGÚN D. F.
Ⓓ	DEPOSITO DESCOMPOSICIÓN Y MADURACIÓN 400L, 600L Y 900L
Ⓔ	DEPOSITO DESCOMPOSICIÓN ROTATORIO JK 270L Y JK 400L.
Ⓕ	MESA TIPO PICNIC SEGÚN D. F.
Ⓖ	ARBOL SEGÚN D. F.

NOTA:

-INSTALACIÓN TIPO A UBICAR SEGÚN PLANO Nº 1

-LAS MEDIDAS SE AMOLDARÁN SEGÚN ZONA DE UBICACIÓN



medios ambiente  
AYUNTAMIENTO DE ALICANTE

EL INGENIERO AGRÓNOMO MUNICIPAL JEFE DE SERVICIO:

MANUEL MARTINEZ MARHUENDA

ESCALA:

1/50

PROYECTO DE:  
INSTALACIÓN DE ZONAS DE CONTENEDORES  
DE COMPOST EN EL CASCO URBANO  
DE LA CIUDAD DE ALICANTE.

EXPEDIENTE:

XXXX

PLANO:

ZONA TIPO DE RECICLADO  
DE RESIDUOS ORGÁNICOS.

PLANO Nº:

2

FORMATO:

DIN-A3