



AYUNTAMIENTO DE ALICANTE


DEPARTAMENTO TÉCNICO DE ZONAS VERDES
CONCEJALÍA DE MEDIO AMBIENTE


Restauración vegetal en zonas forestales urbanas



AYUNTAMIENTO DE ALICANTE

PLANOS

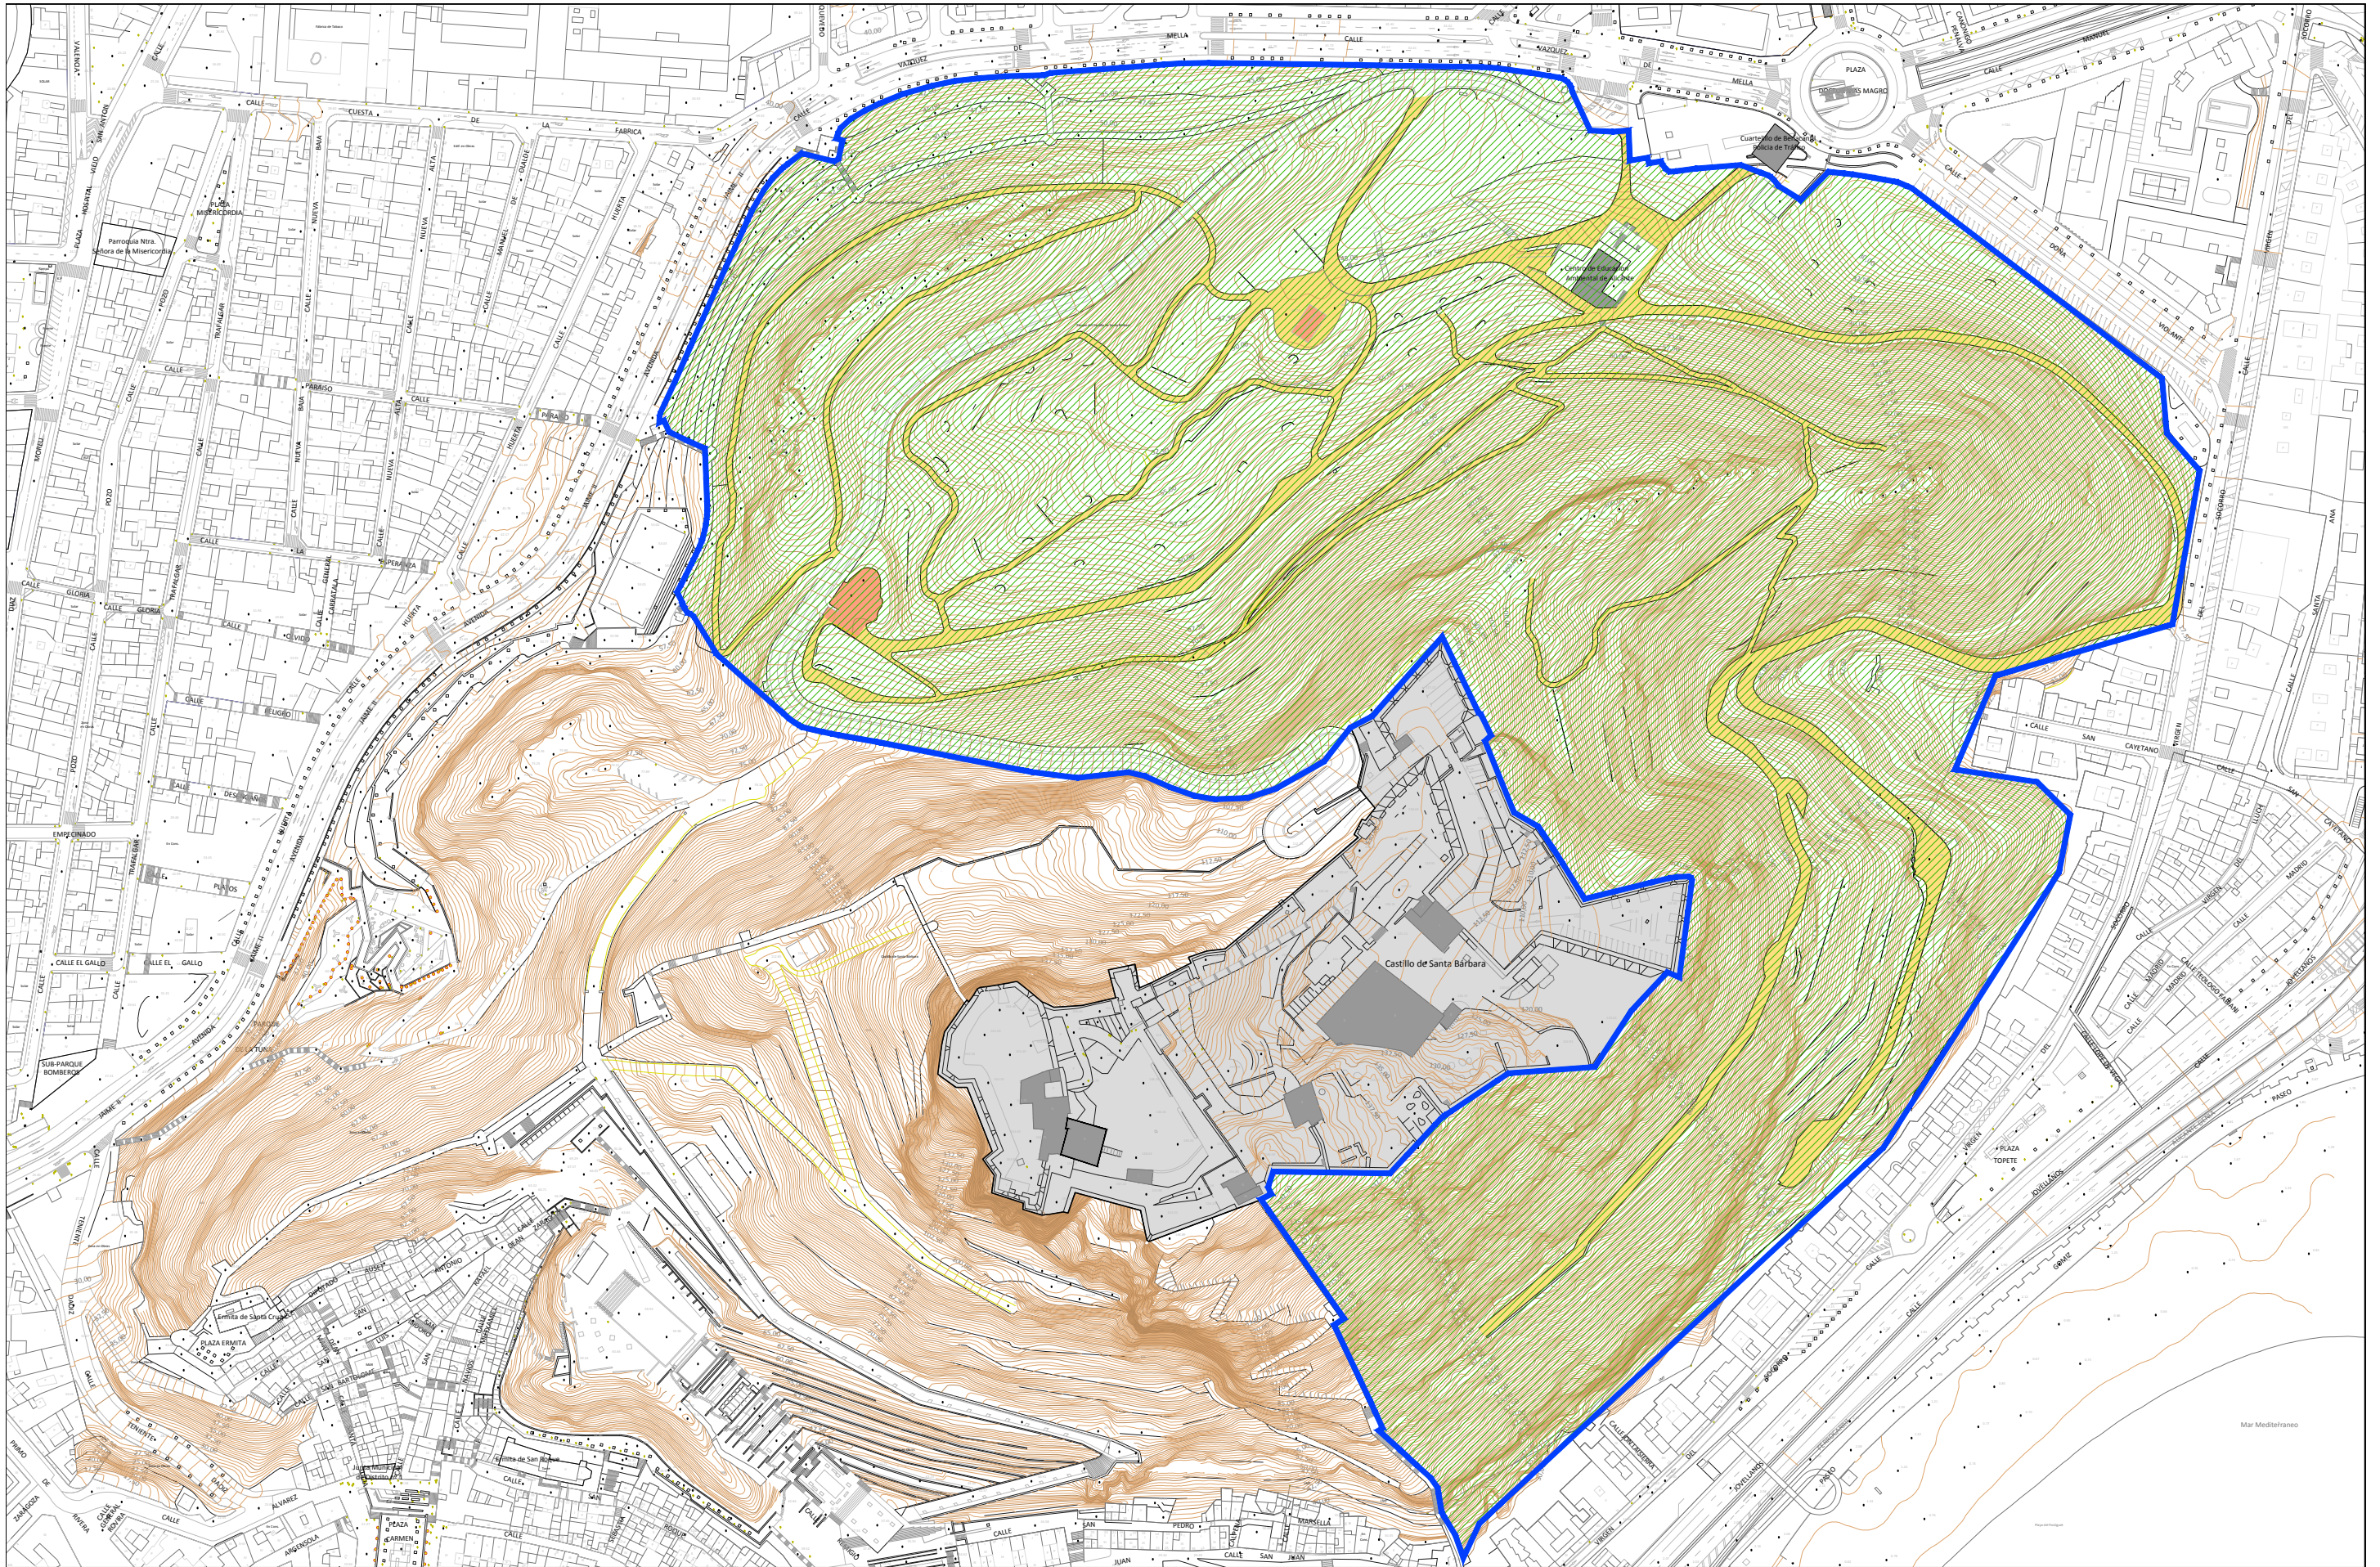

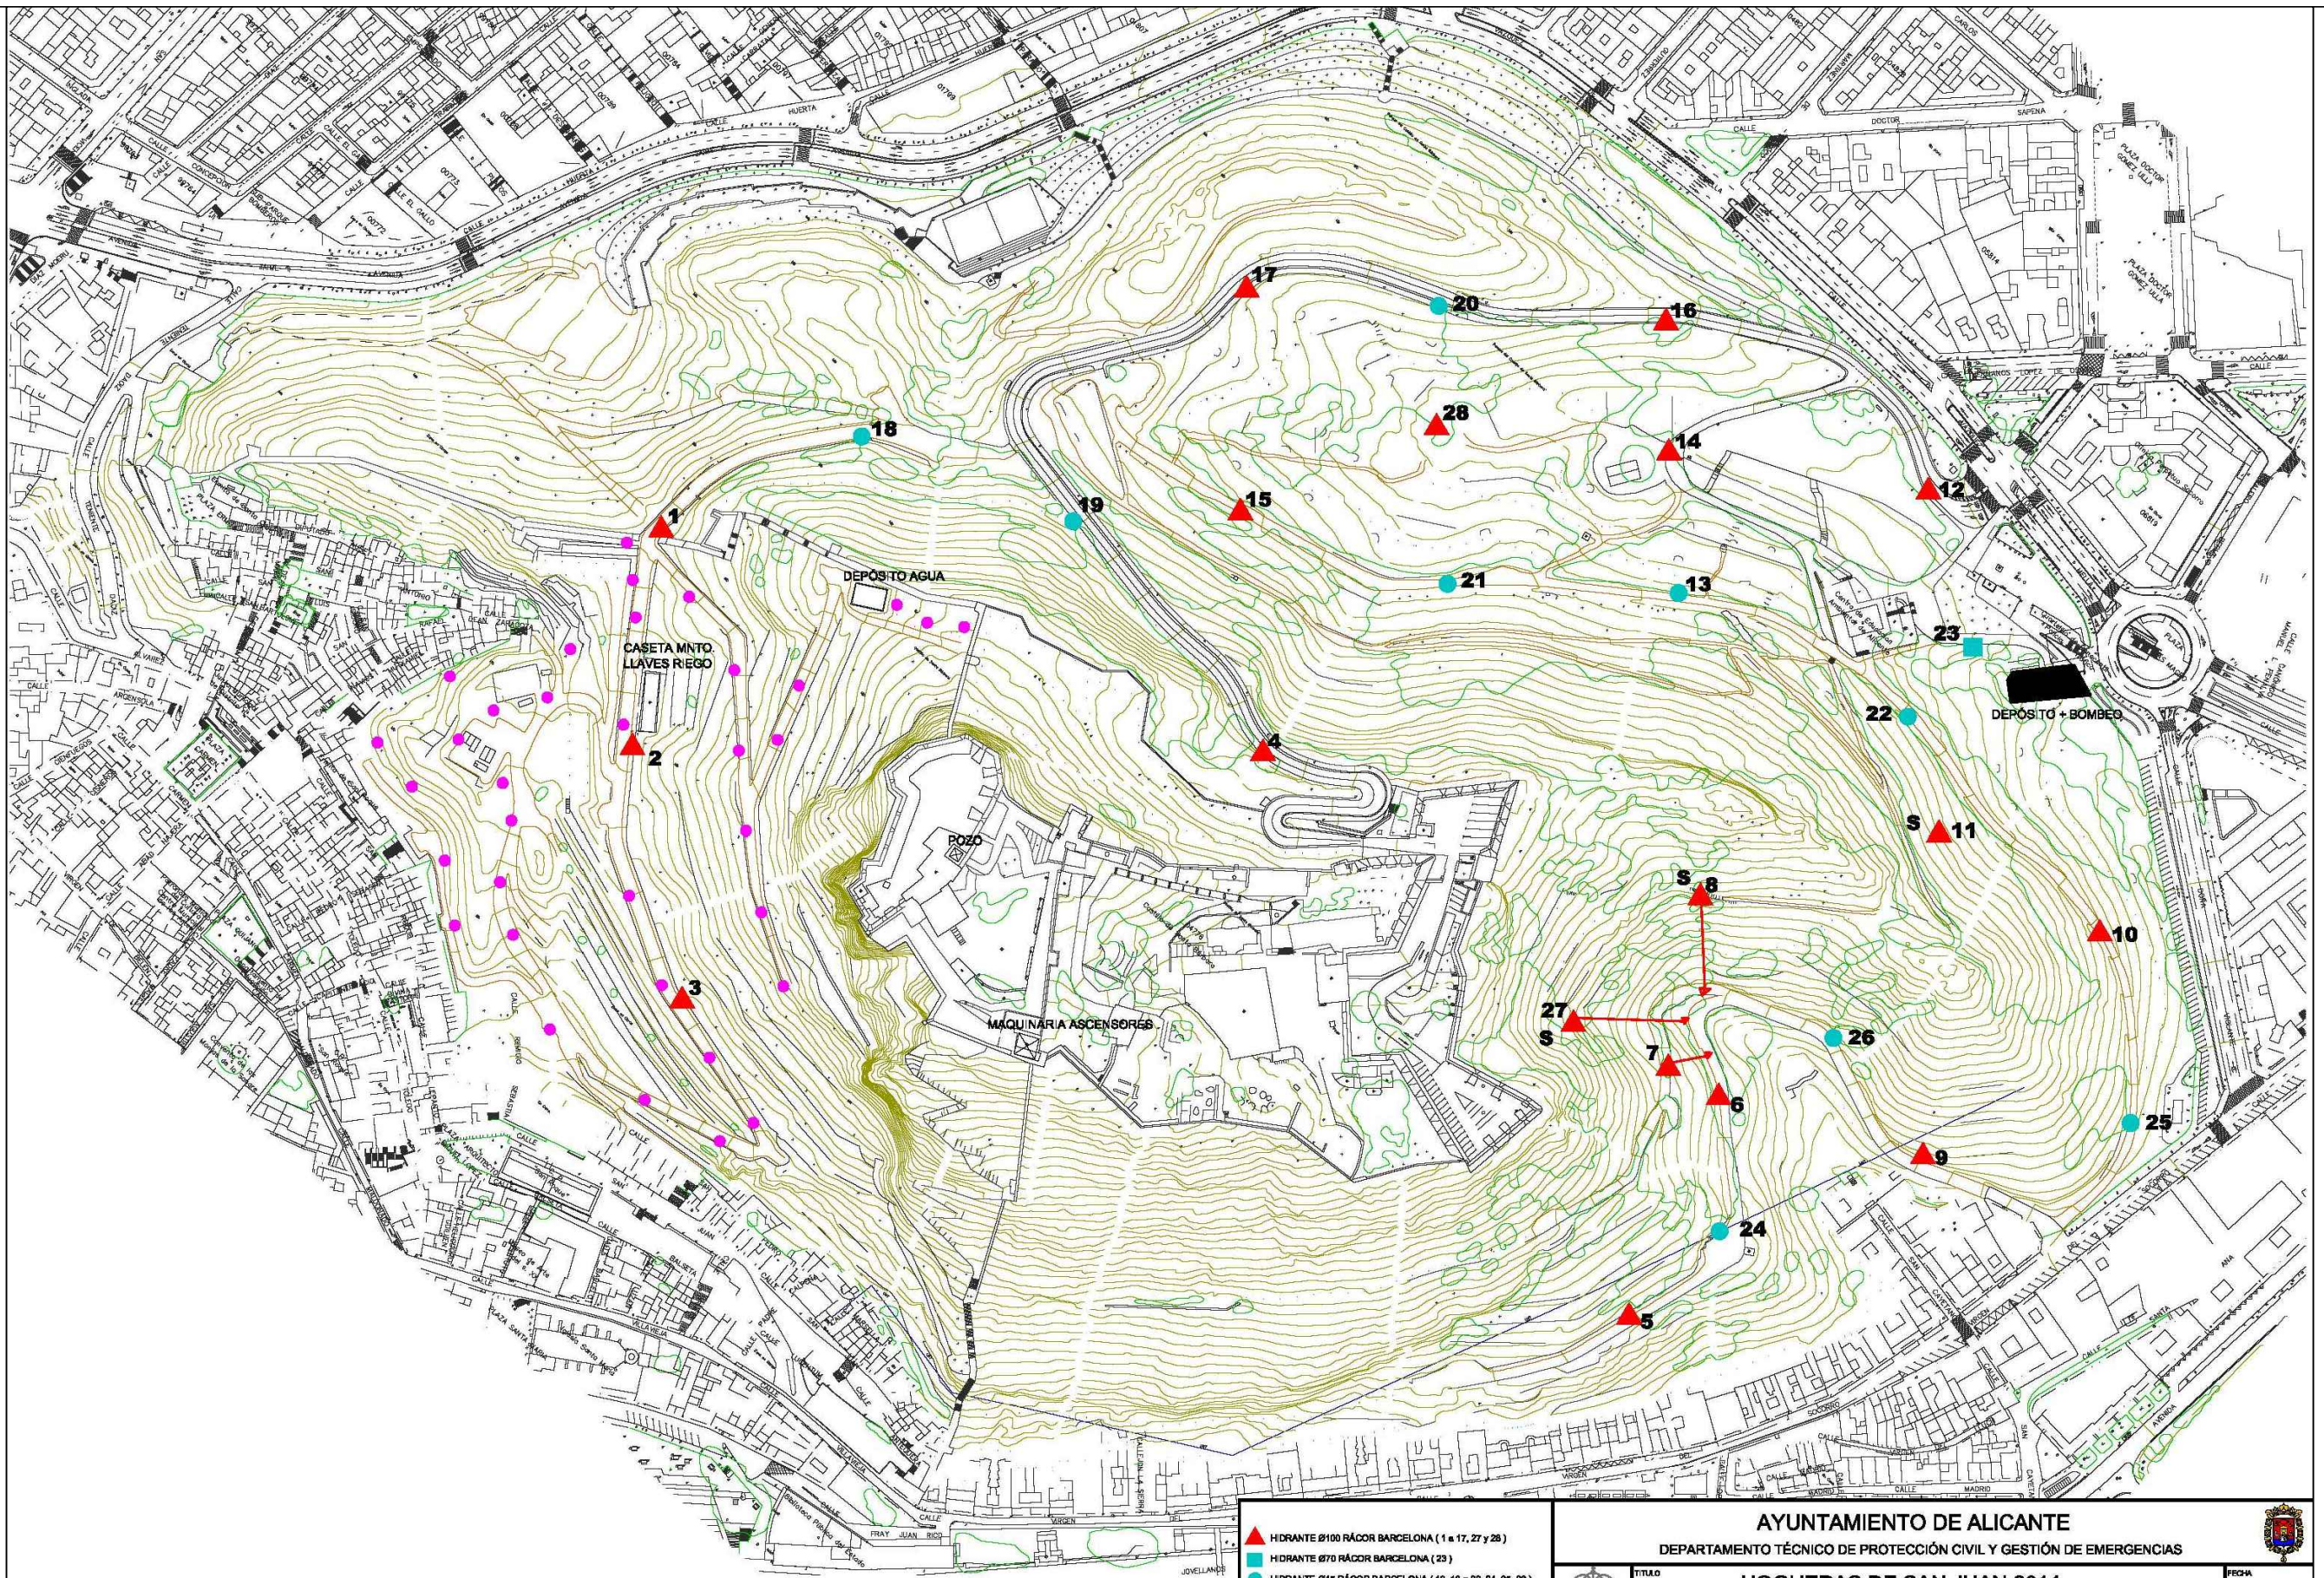

AYUNTAMIENTO DE ALICANTE DEPARTAMENTO TÉCNICO DE PROTECCIÓN CIVIL Y GESTIÓN DE EMERGENCIAS			
HOGUERAS DE SAN JUAN 2014		FECHA: MAYO 2014	
PALMERA CASTILLO SANTA BARBARA		SUSTITUYE A:	
INSTALACIÓN CONTRA INCENDIOS		SUSTITUIDO POR:	

EXPEDIENTE: 16006	PLANO: 01
VERSIÓN: 0	SERVICIOS EXISTENTES
FECHA: SEPTIEMBRE 2016	INSTALACIÓN CONTRA INCENDIOS



mediambiente
AYUNTAMIENTO DE ALICANTE
DEPARTAMENTO TÉCNICO DE ZONAS VERDES


INGENIERO AGRÓNOMO MUNICIPAL


CARLOS DOMÍNGUEZ HERRERA

ESCALA: SIN ESCALA

PROYECTO: RESTAURACIÓN VEGETAL
EN ZONAS FORESTALES URBANAS


FORMATO: DIN-A3

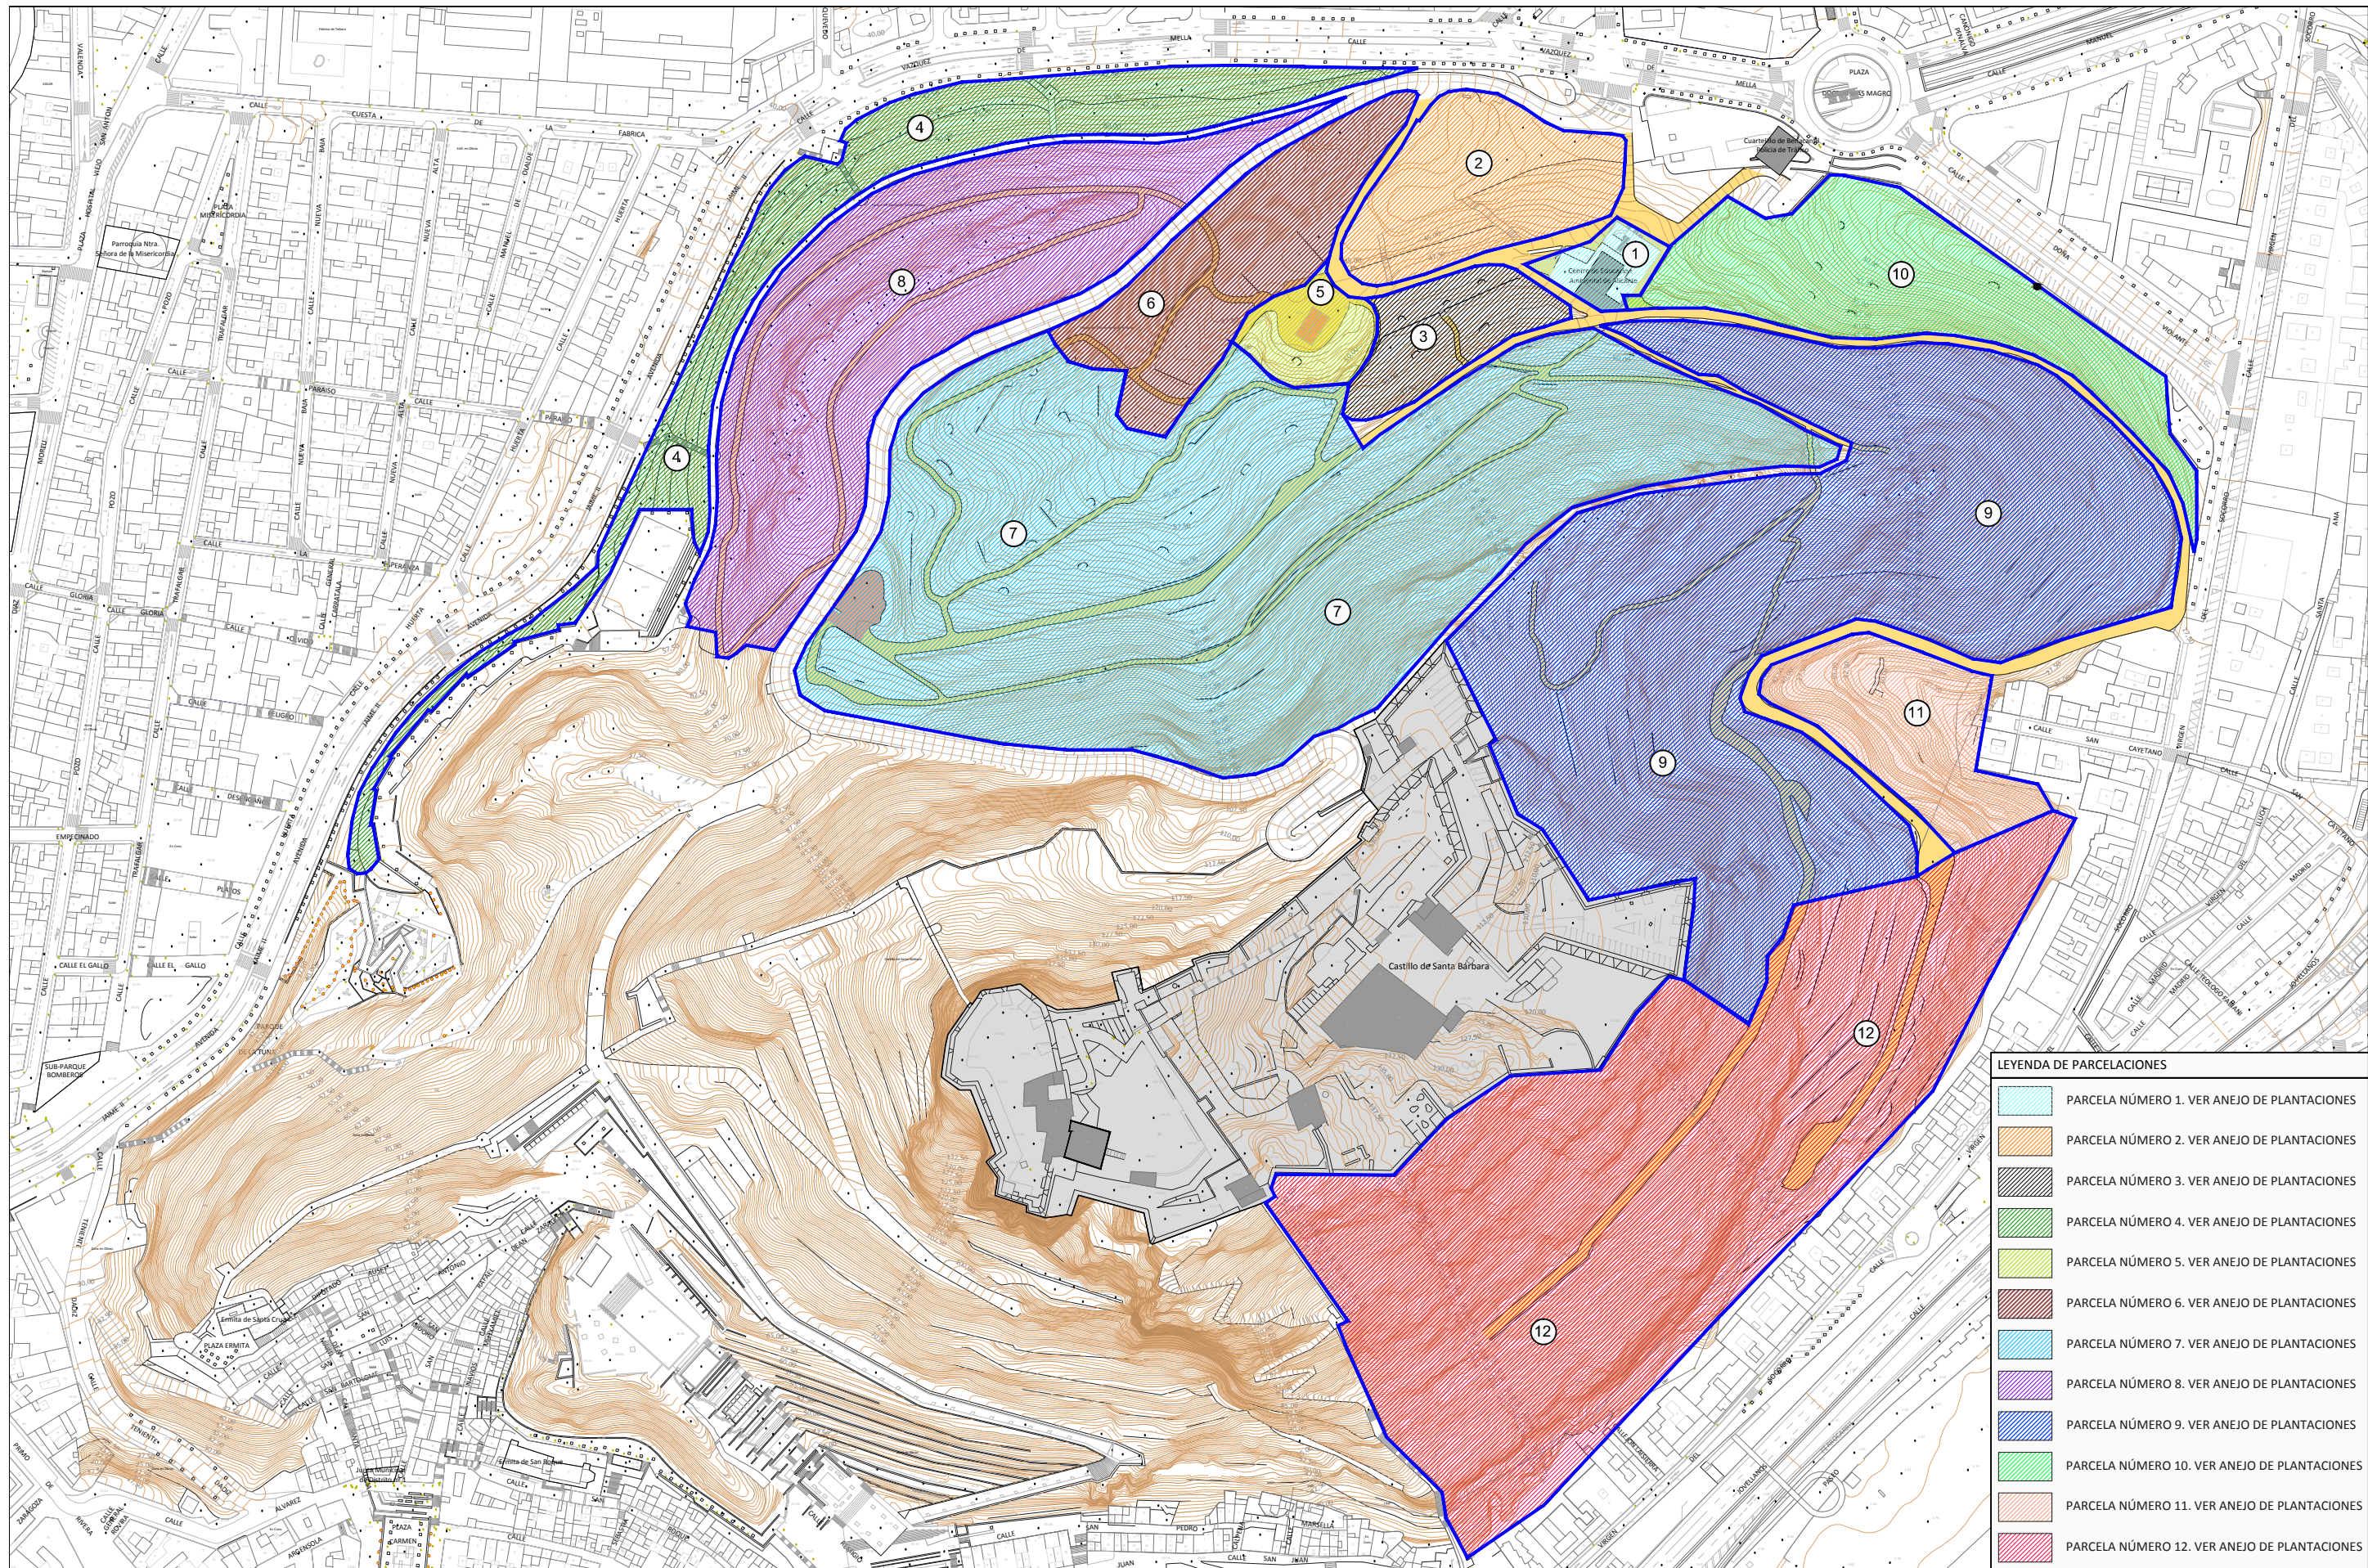

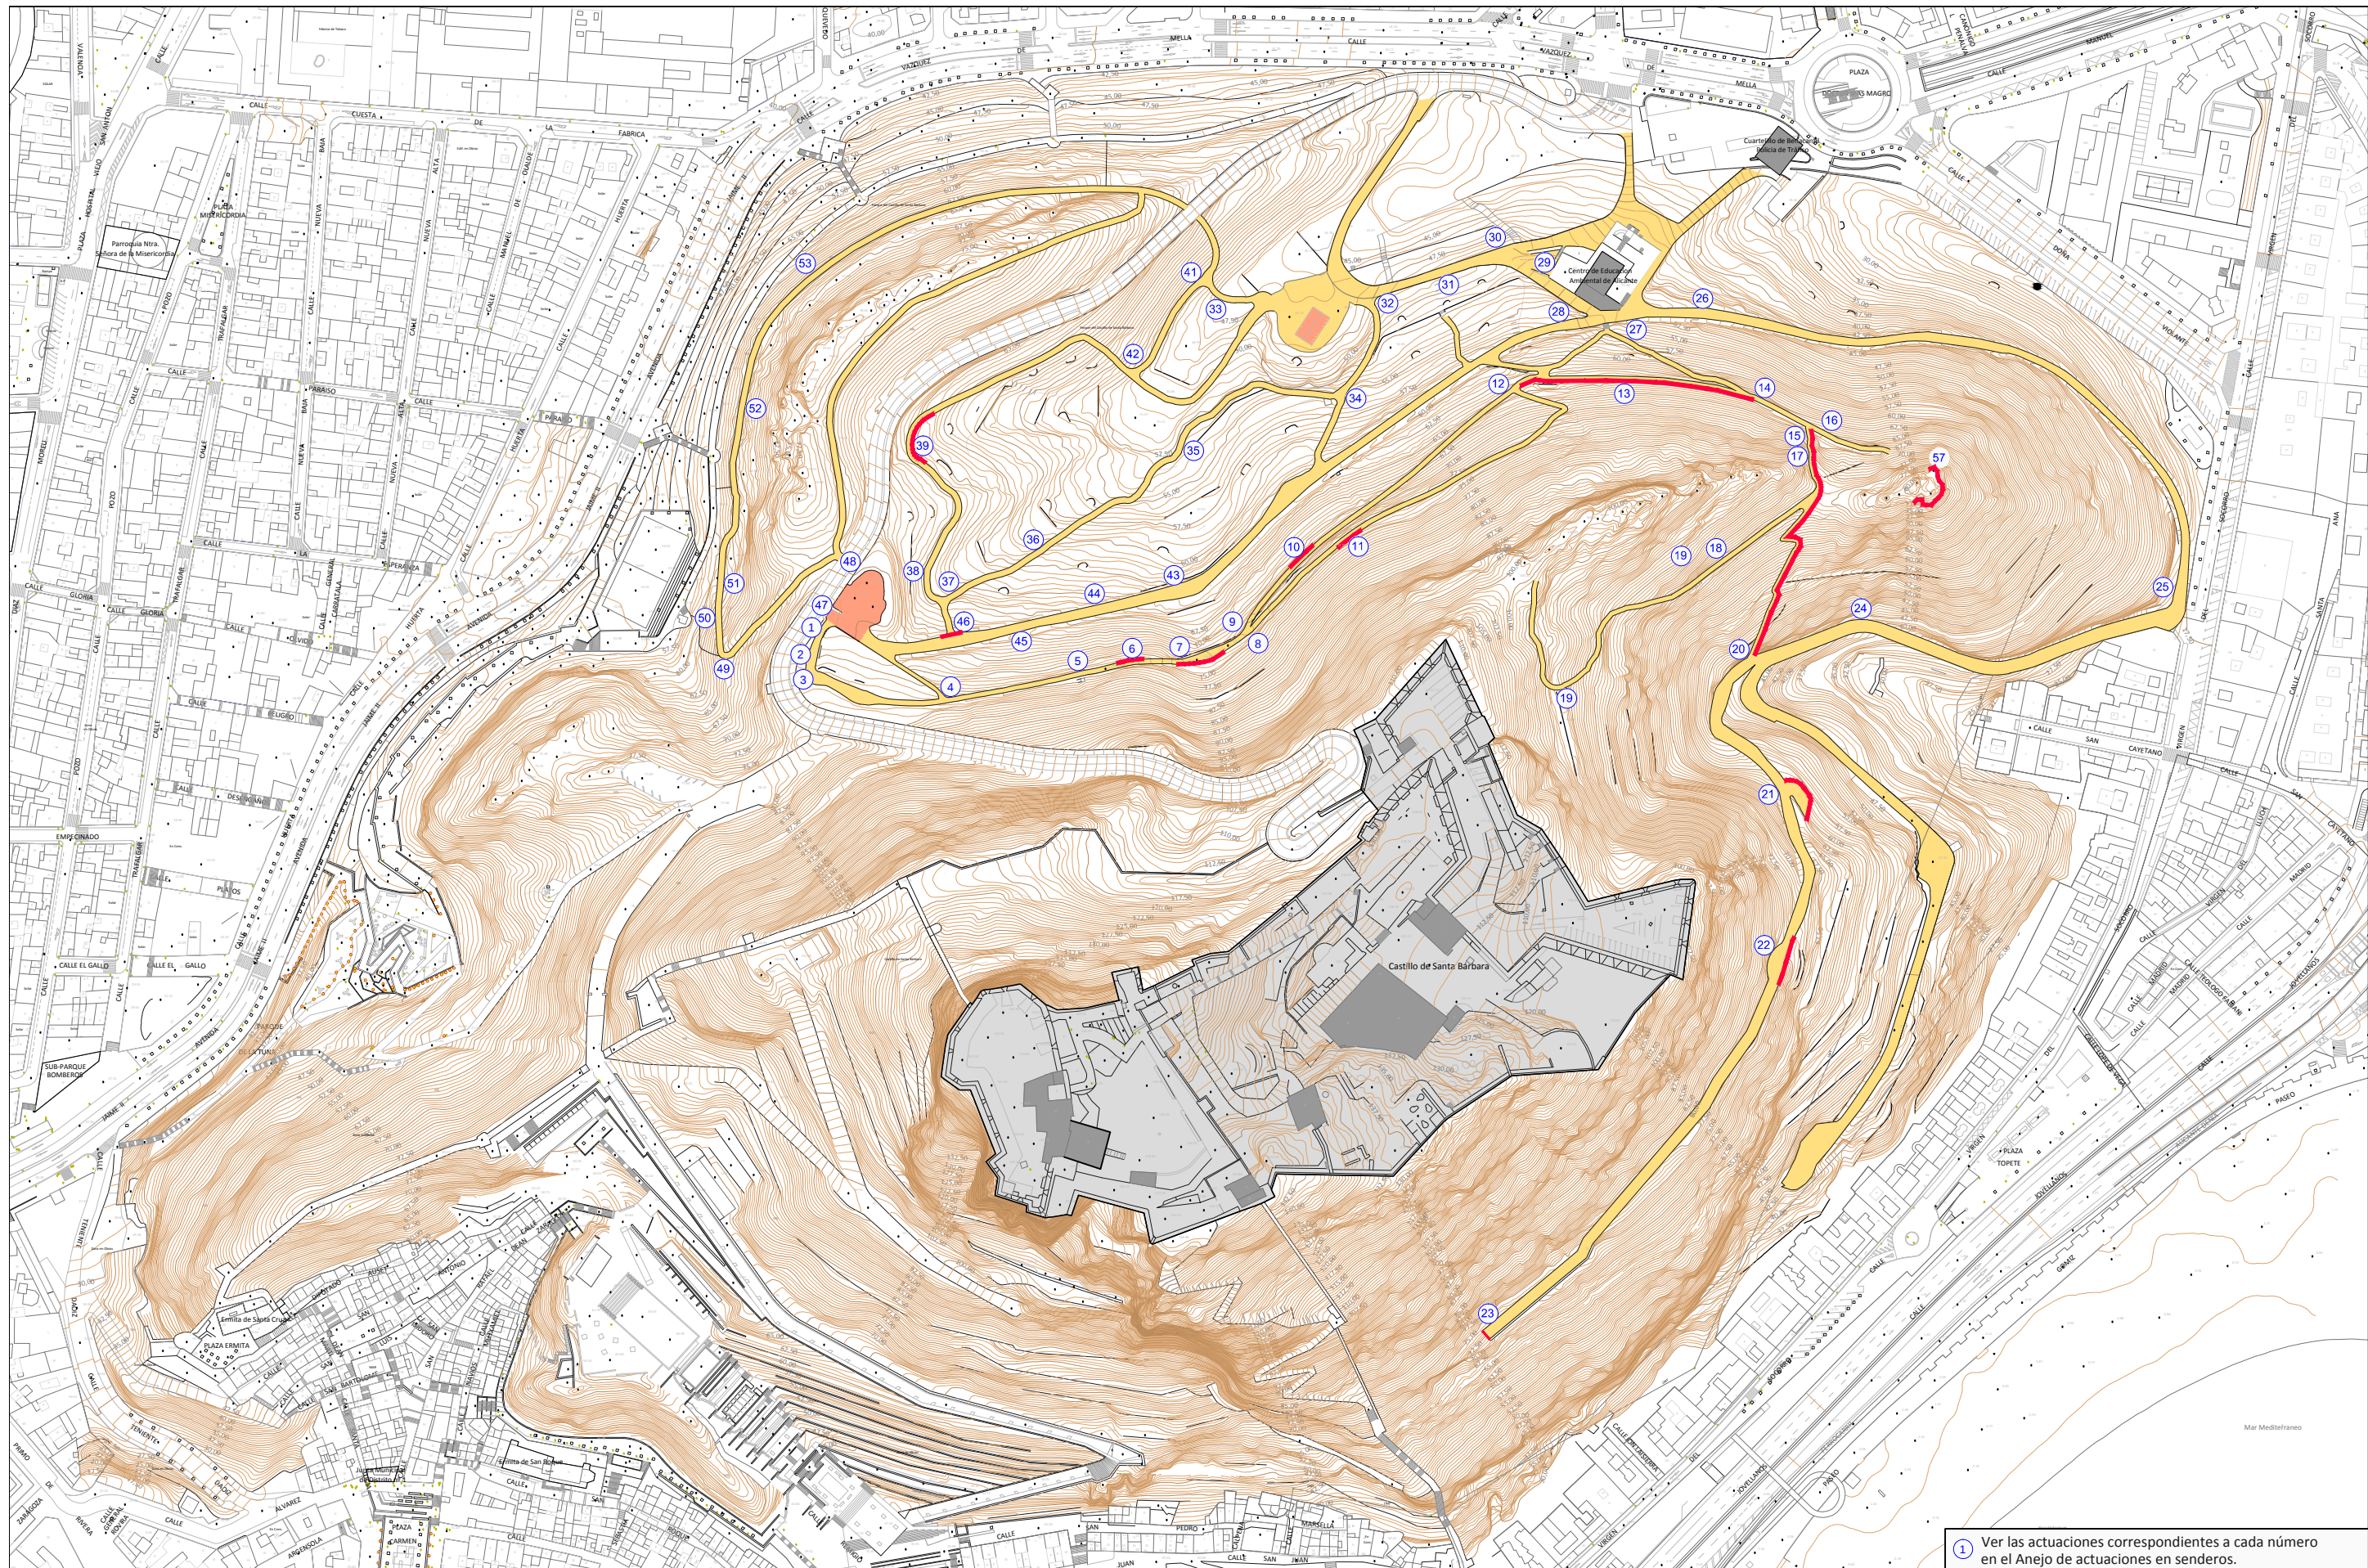





1 Ver las actuaciones correspondientes a cada número en el Anejo de actuaciones en senderos.





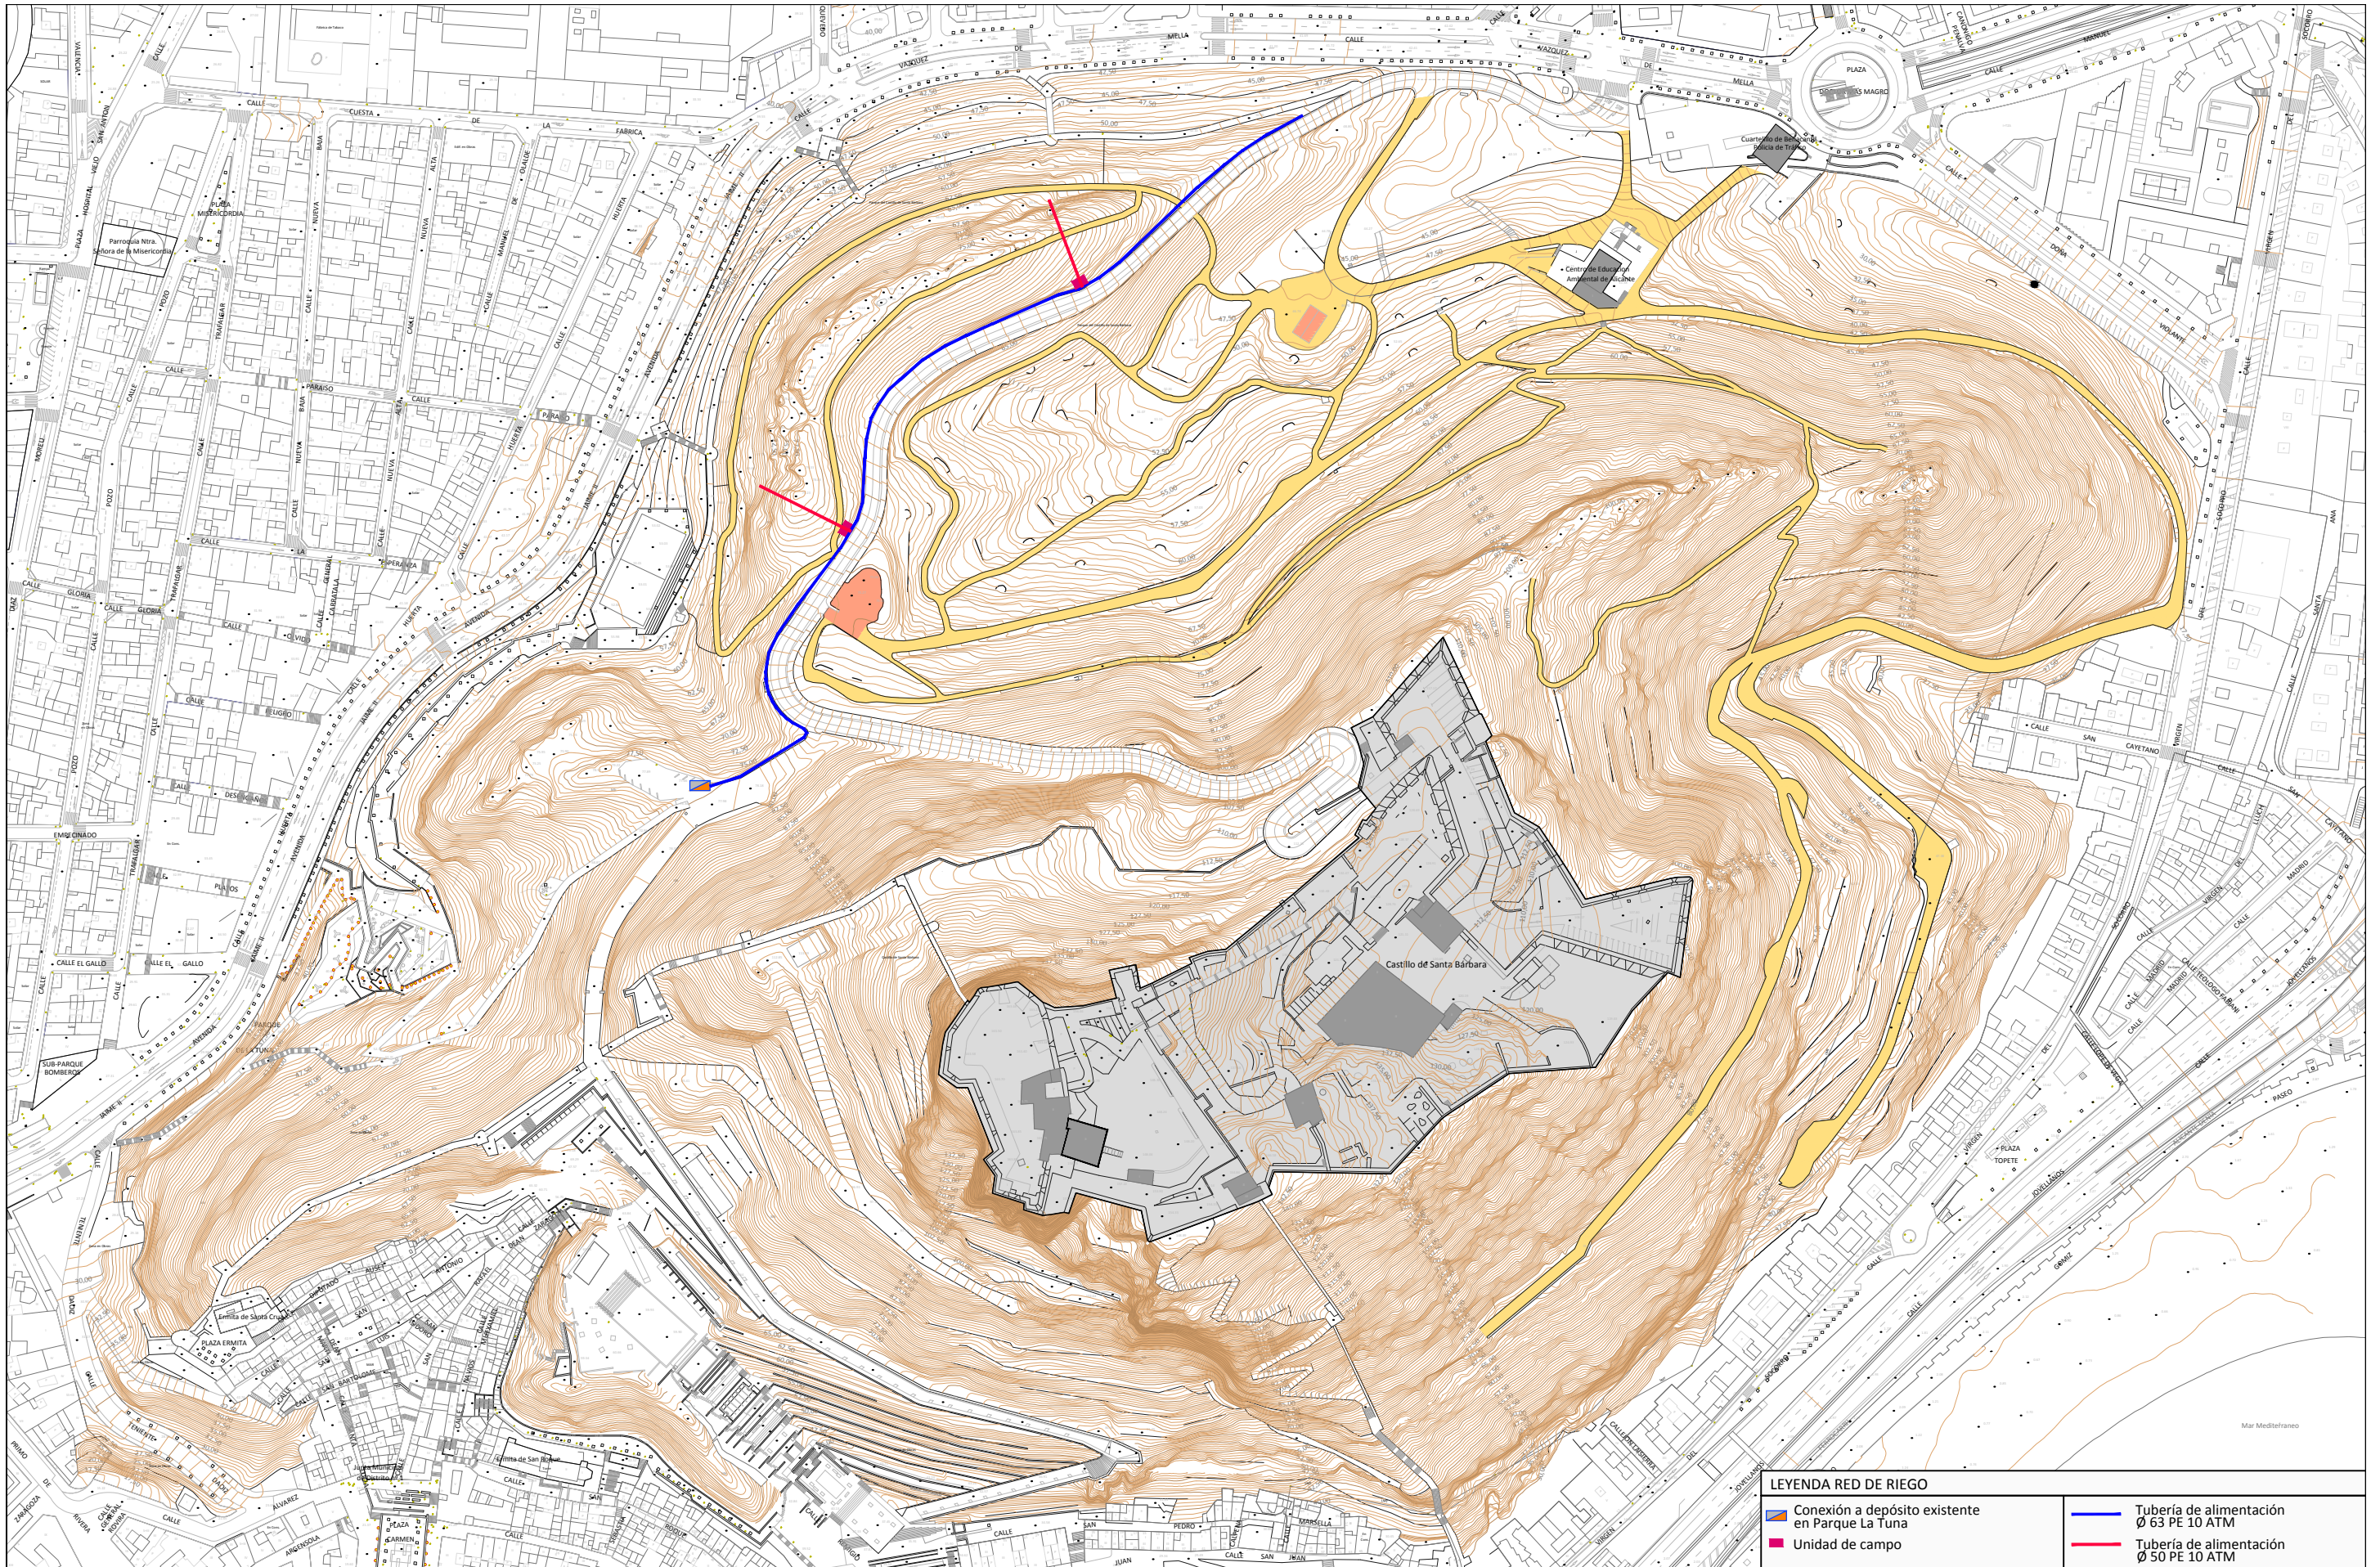


 AYUNTAMIENTO DE ALICANTE	 DEPARTAMENTO TÉCNICO DE ZONAS VERDES	INGENIERO AGRÓNOMO MUNICIPAL CARLOS DOMÍNGUEZ HERRERA	ESCALA: 1/2500	PROYECTO: RESTAURACIÓN VEGETAL EN ZONAS FORESTALES URBANAS	EXPEDIENTE: 16006		PLANO: PLANTA RED DE RIEGO	PLANO Nº: 05
					VERSIÓN: 0			
					FECHA: SEPTIEMBRE 2016			
					FORMATO: DIN-A3			

LEYENDA RED DE RIEGO	
 Conexión a depósito existente en Parque La Tuna	 Tubería de alimentación Ø 63 PE 10 ATM
 Unidad de campo	 Tubería de alimentación Ø 50 PE 10 ATM

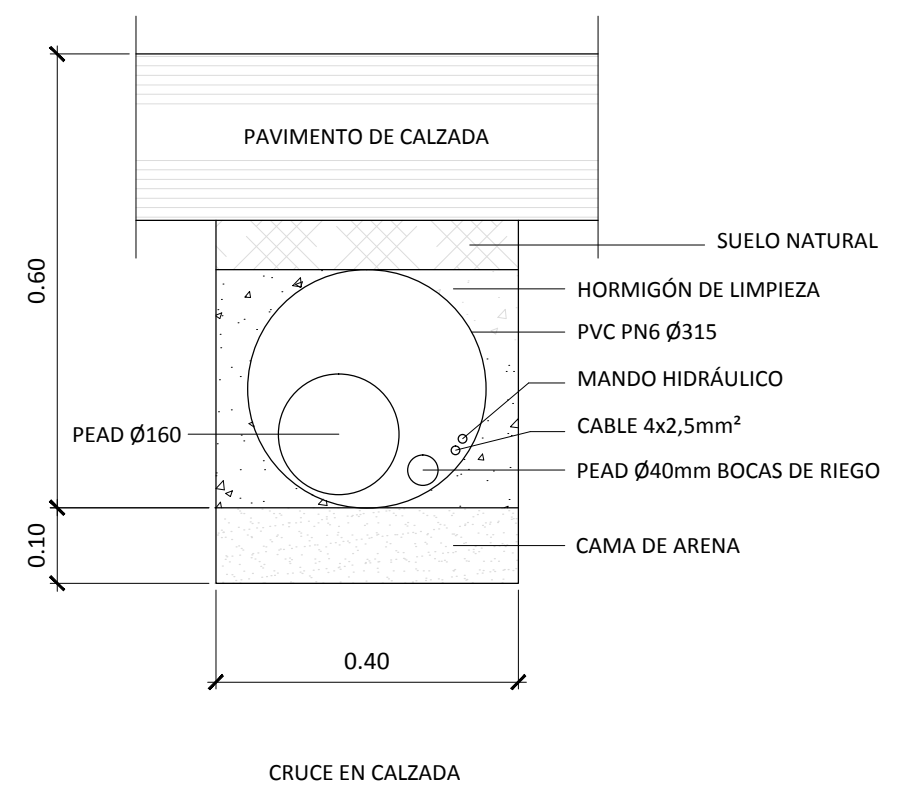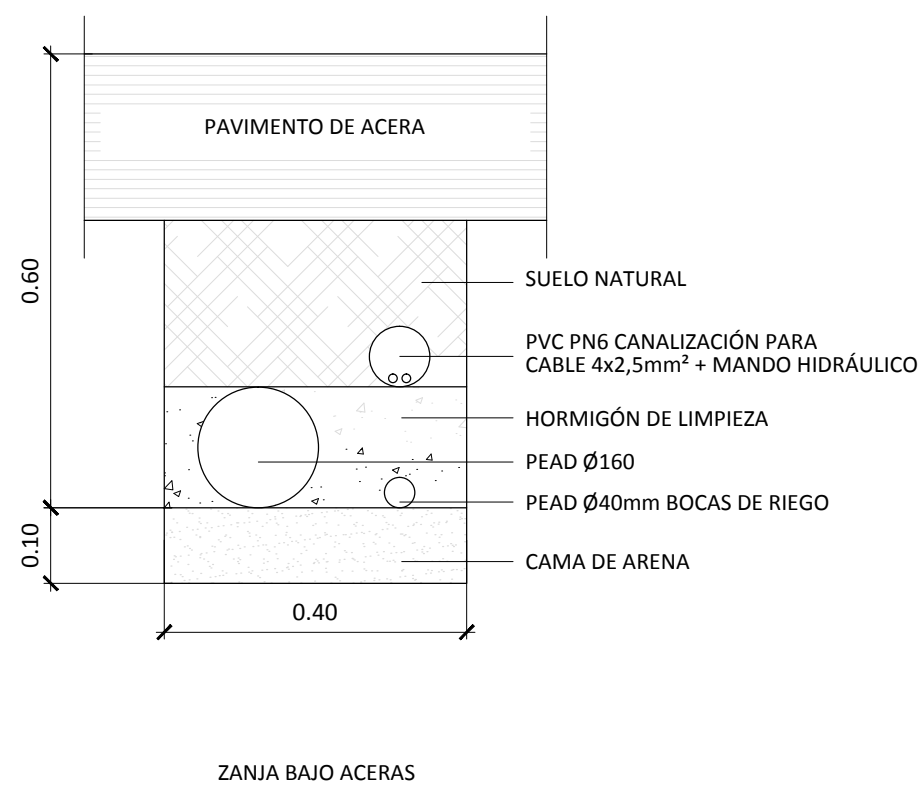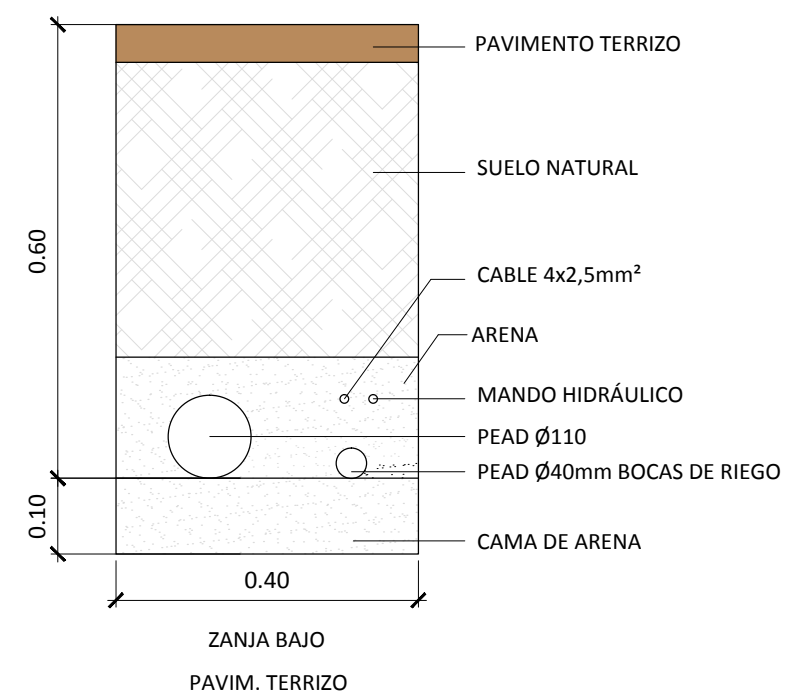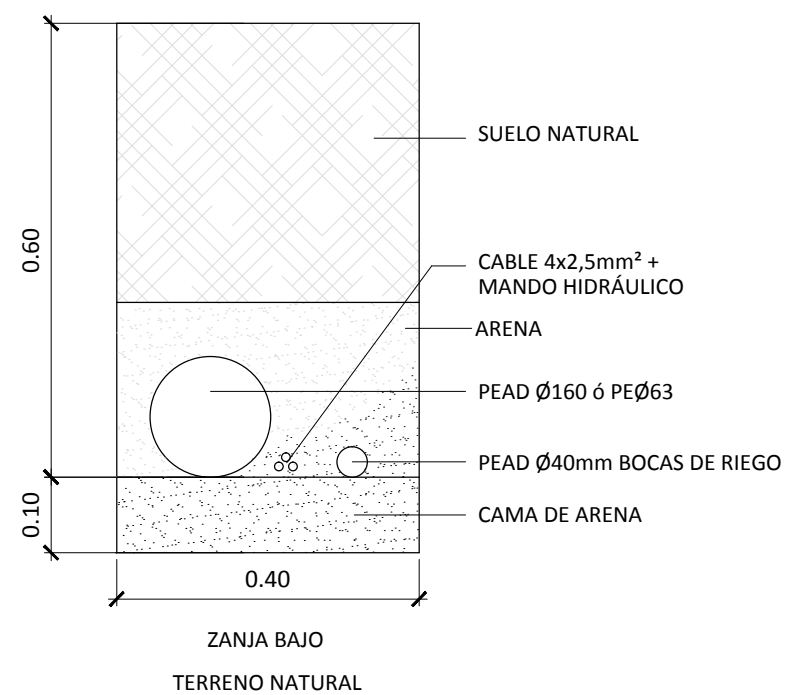

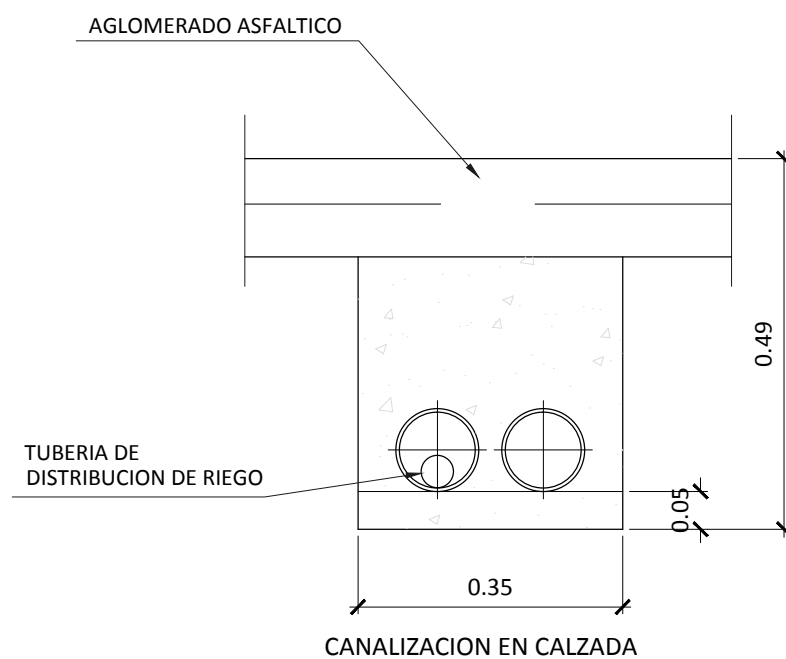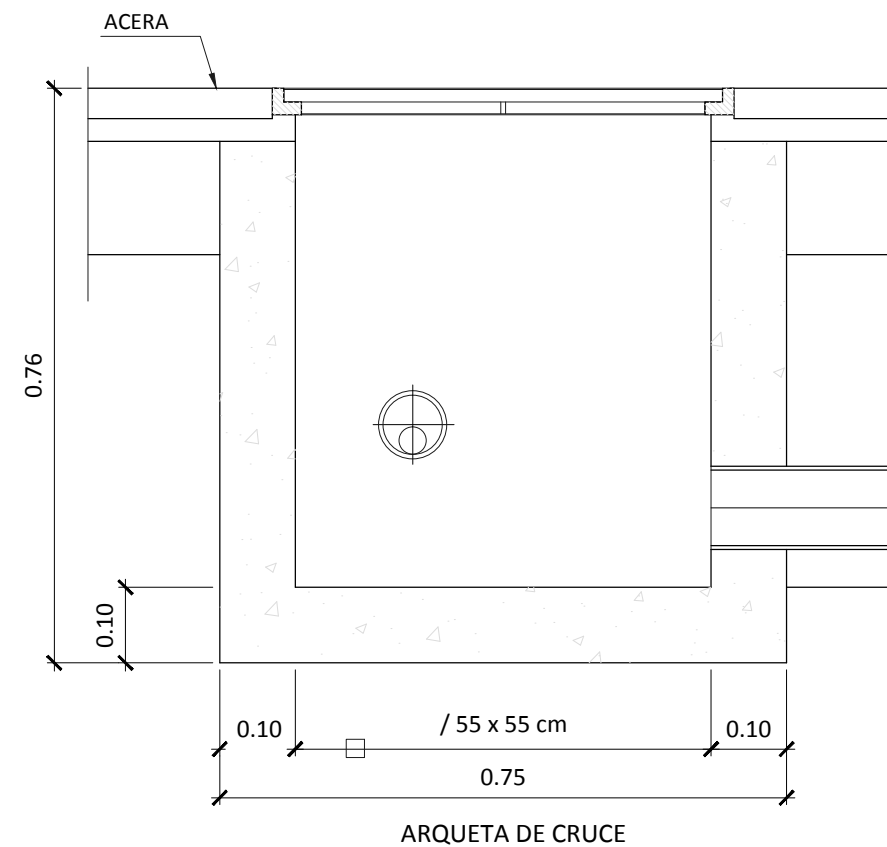


CRUCE DE CALZADAS

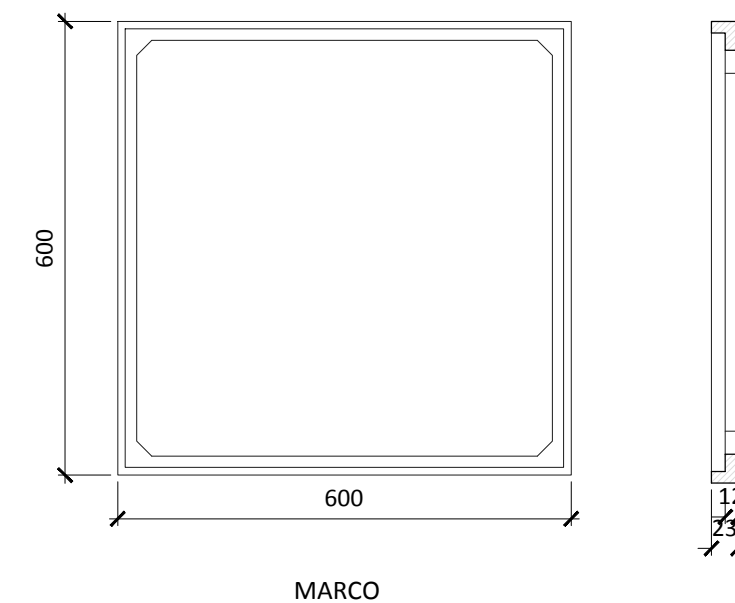


DETALLE TAPA ARQUETA RED DE RIEGO

cotas en mm

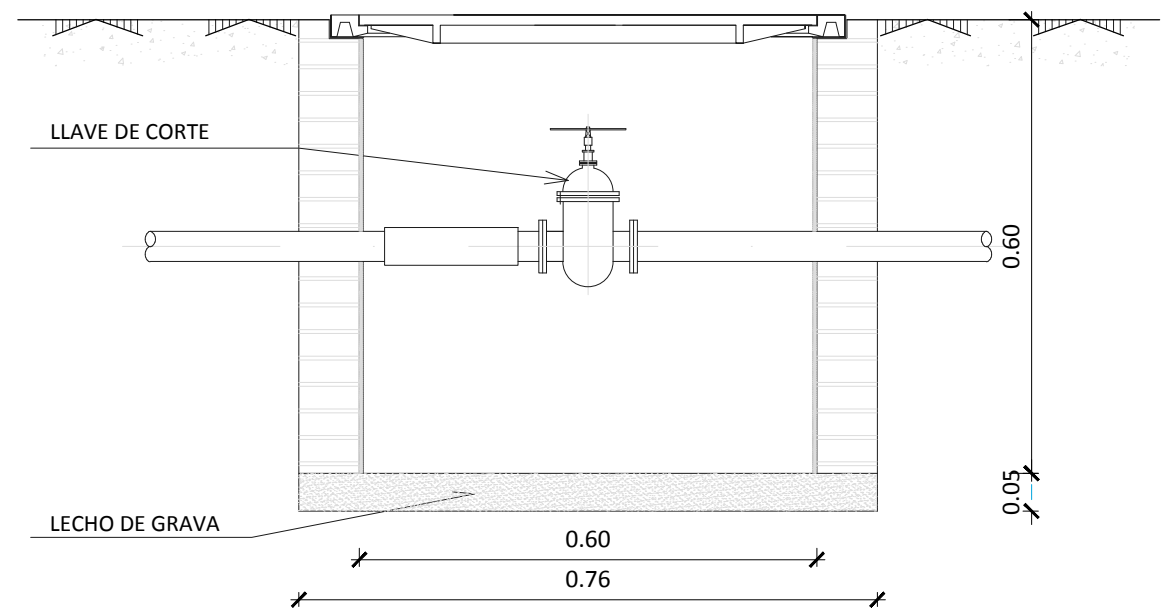


SECCIÓN

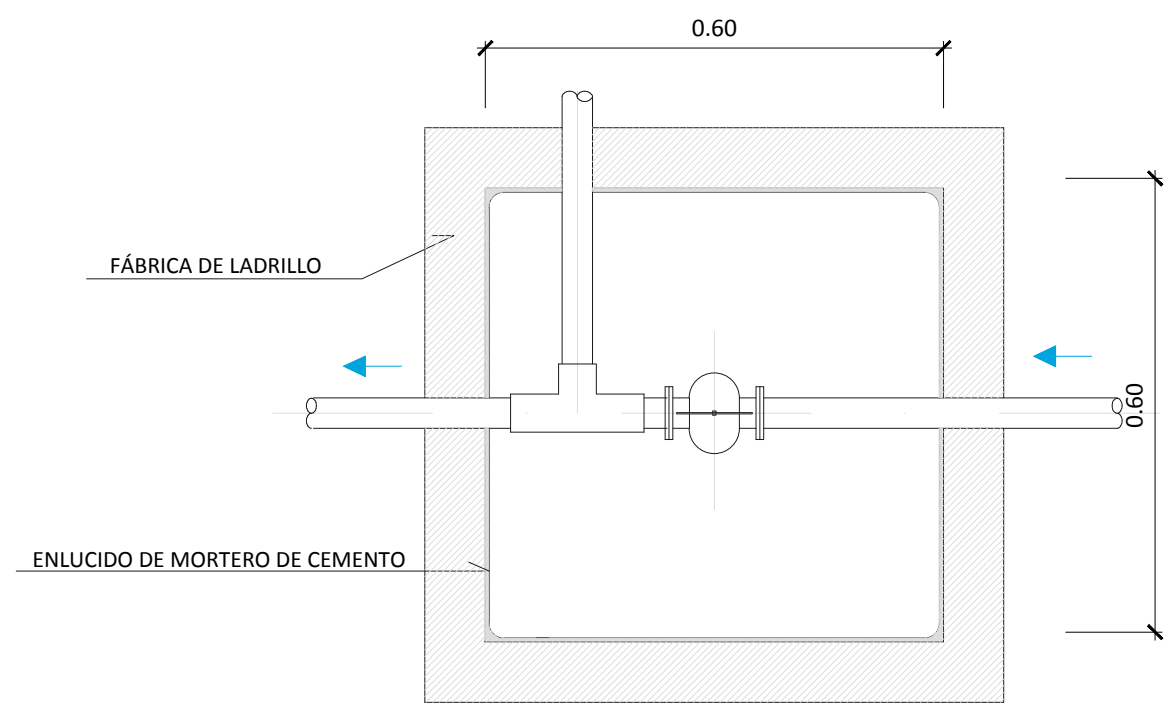

PLANTA


ARQUETA DE PASO O REGISTRO

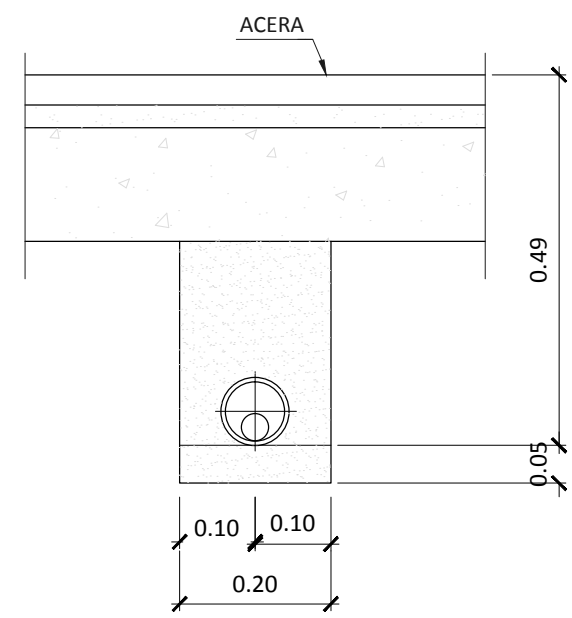


CANALIZACION EN ACERA



SECCIÓN DE LA TAPA


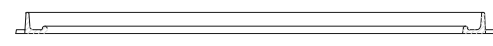


SECCIÓN DEL MARCO

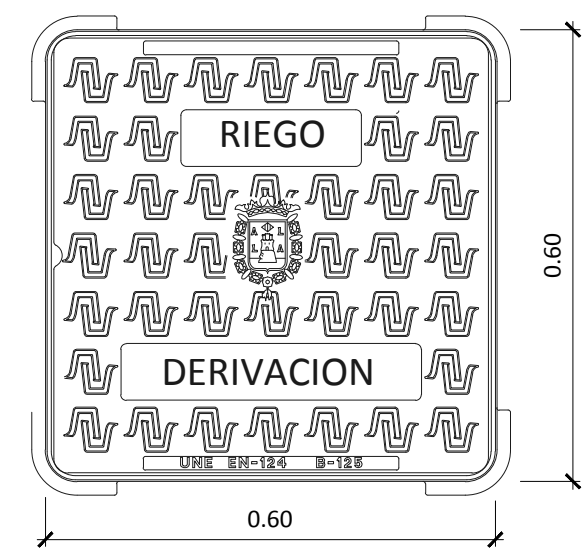



PLANTA DE TAPA Y MARCO

DETALLE TAPA ARQUETA DE PASO O REGISTRO

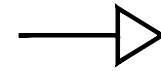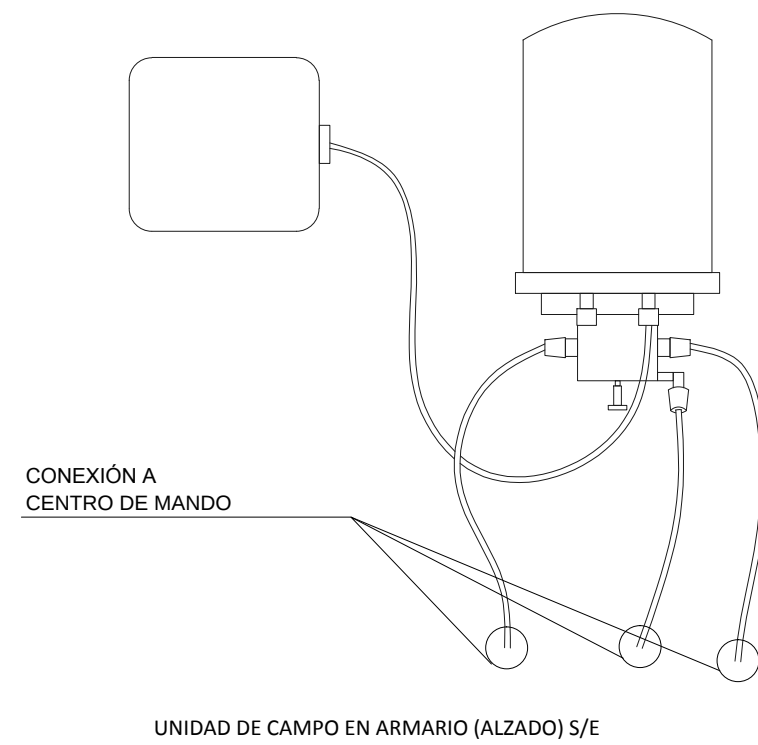


CENTRO DE MANDO

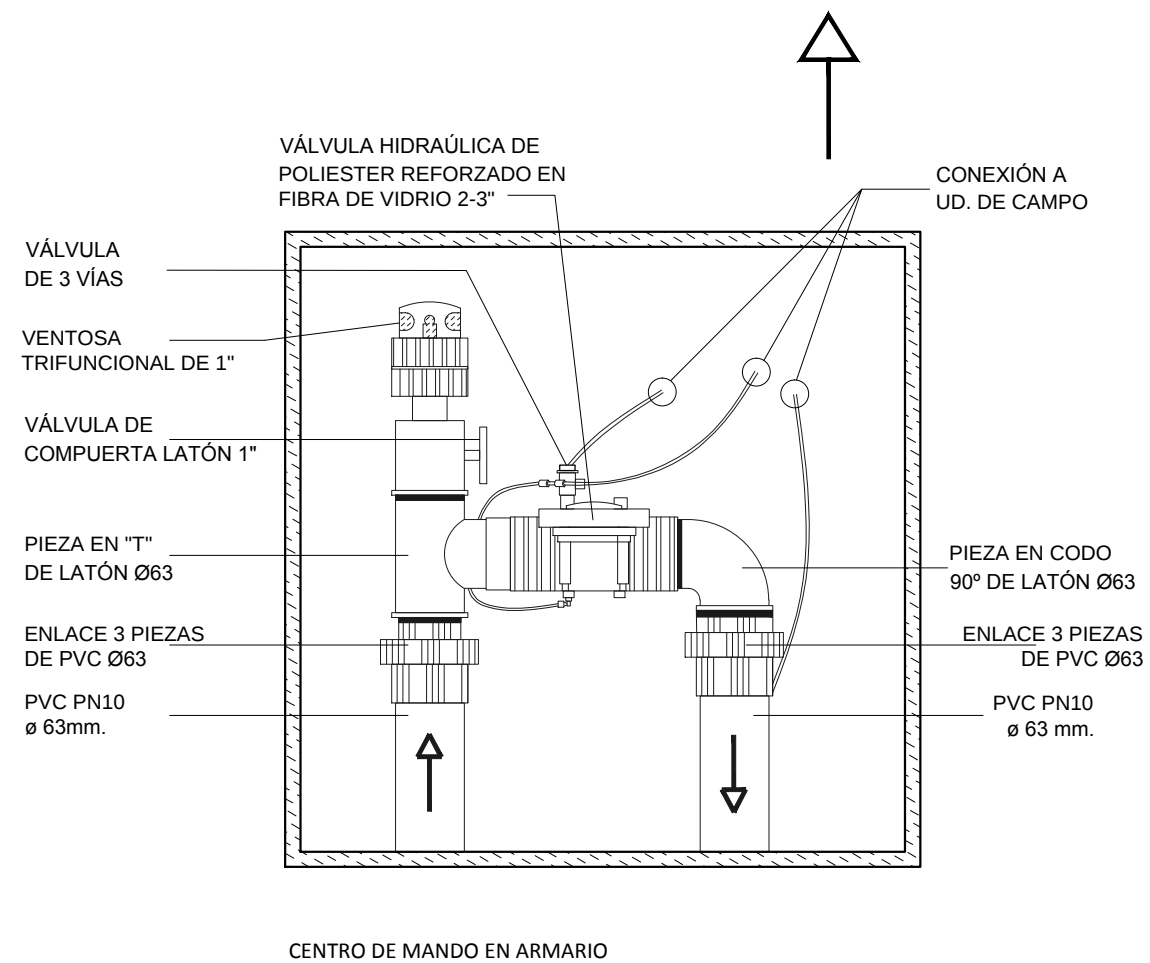


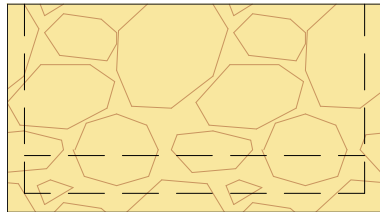


PLANTA

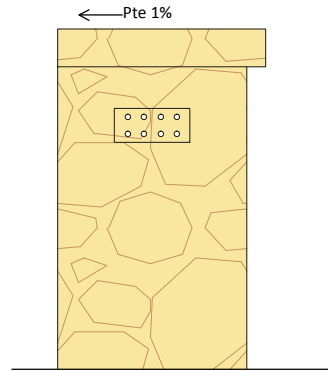


ALZADO LATERAL

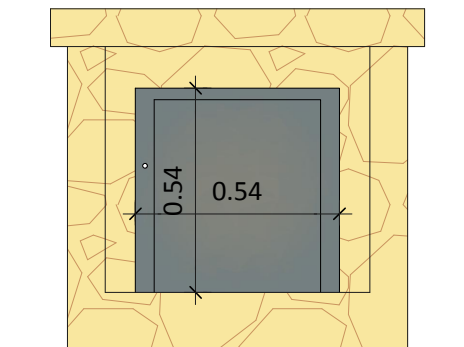

ALZADO FRONTAL
PUERTA INTERIOR

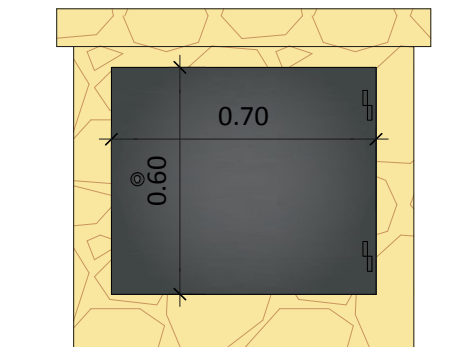

ALZADO FRONTAL
PUERTA EXTERIOR METALICA NORMALIZADA
COLOR NEGRO CON CIERRE TIPO B.

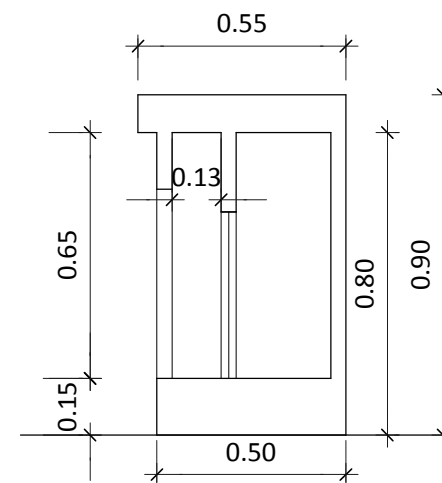


SECCIÓN




Fotografía alzado frontal




Fotografía alzado lateral

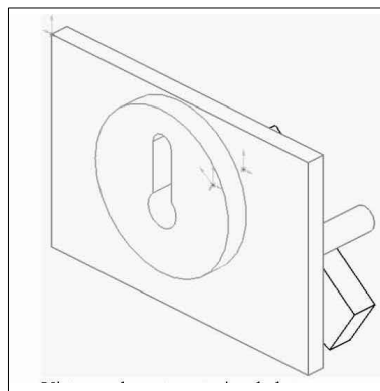


Detalle cierre B
Vista exterior de la trapa

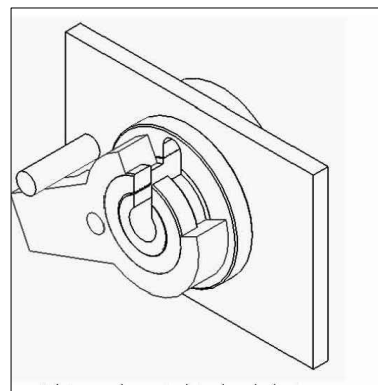


Detalle cierre B
Vista interior de la trapa

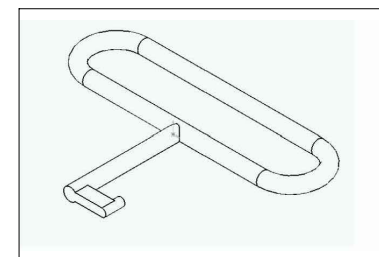


Detalle cierre B
Llave

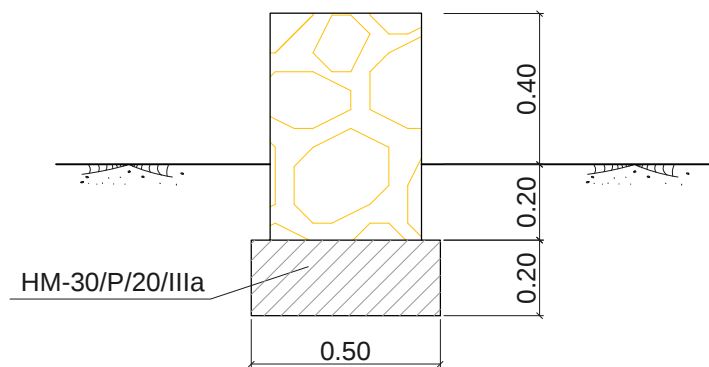


DETALLE MURETE EN ZONA DE ENTRADA

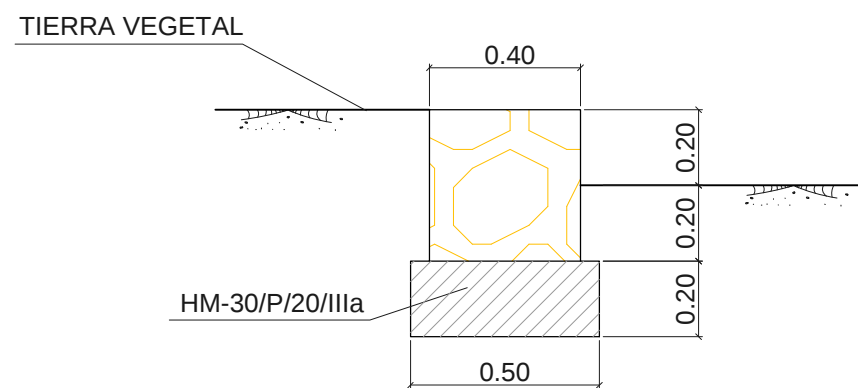







SECCION TIPO
ALCORQUE ARBOLES EJEMPLARES

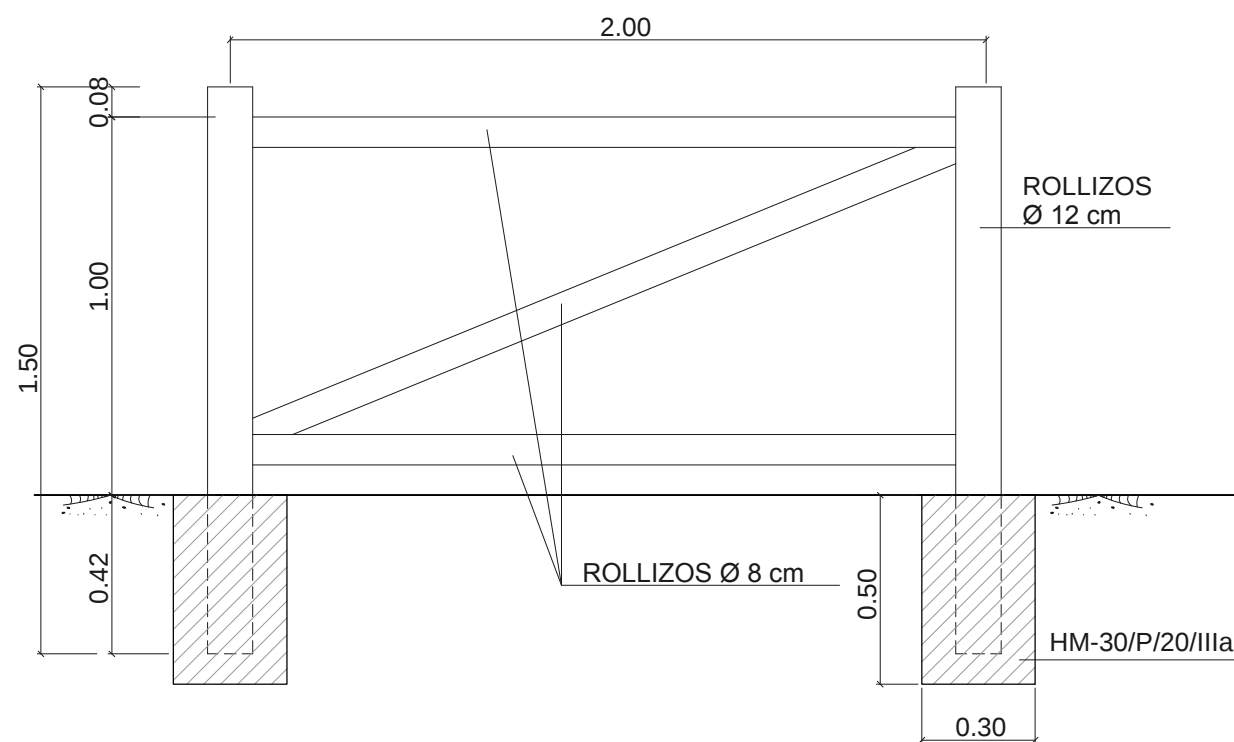


DETALLE VALLA DE MADERA

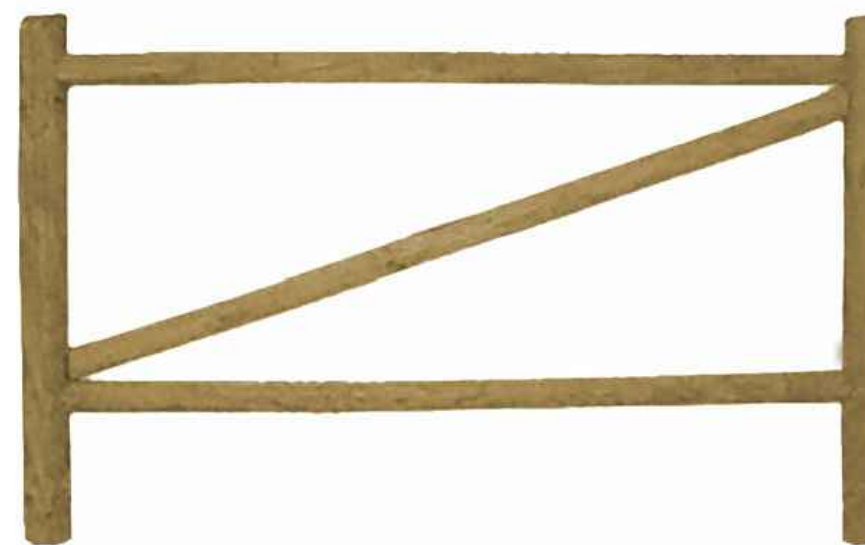


FOTOGRAFÍA VALLA DE MADERA

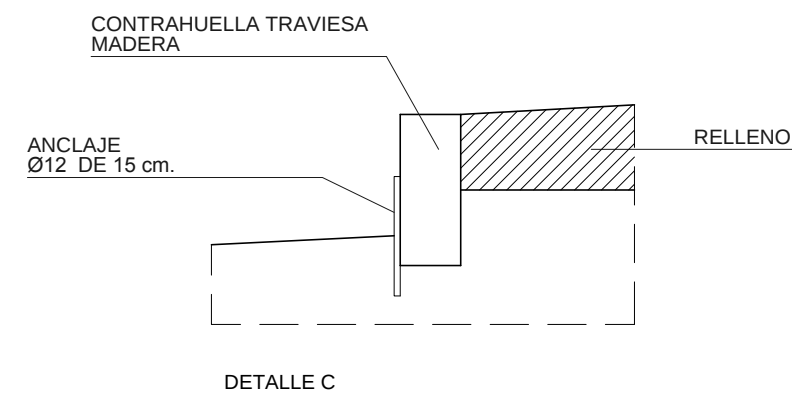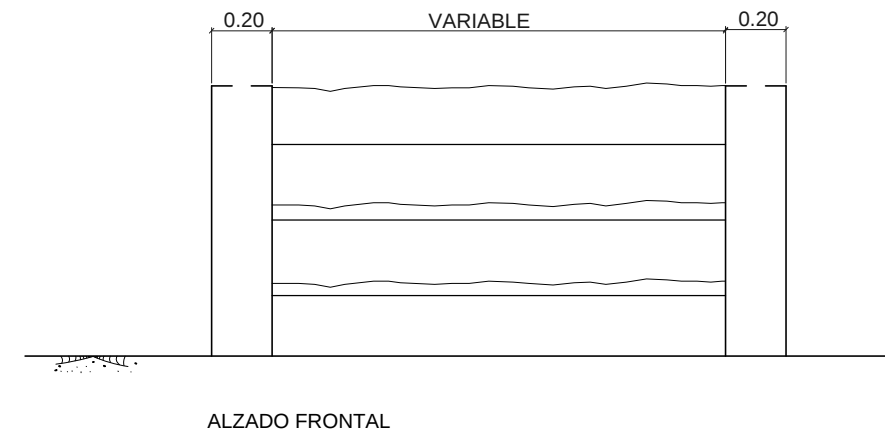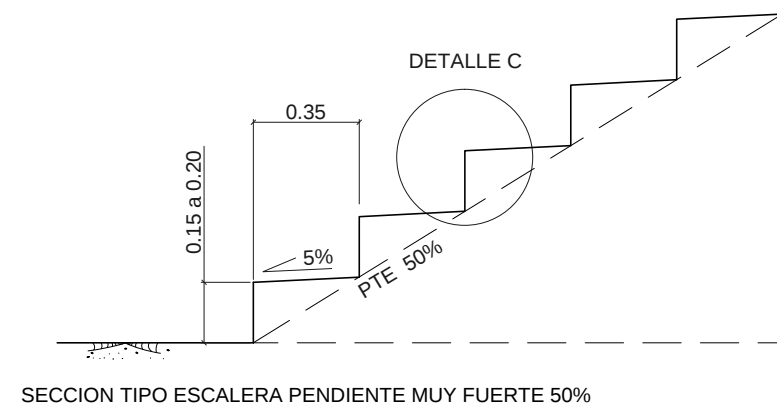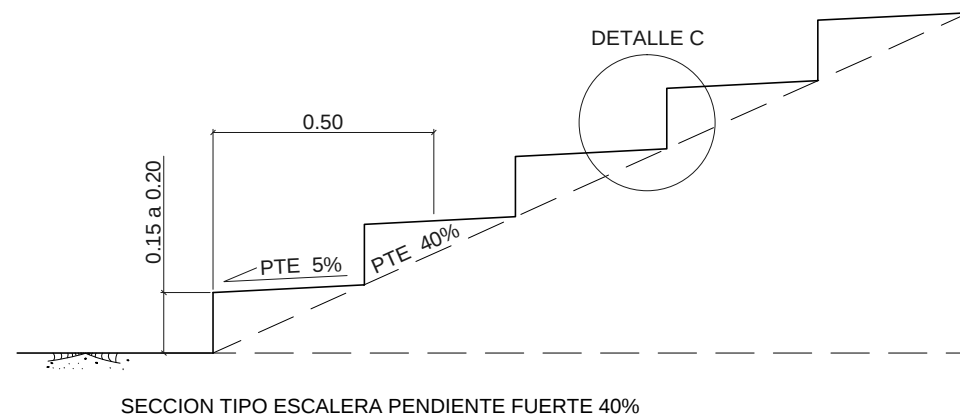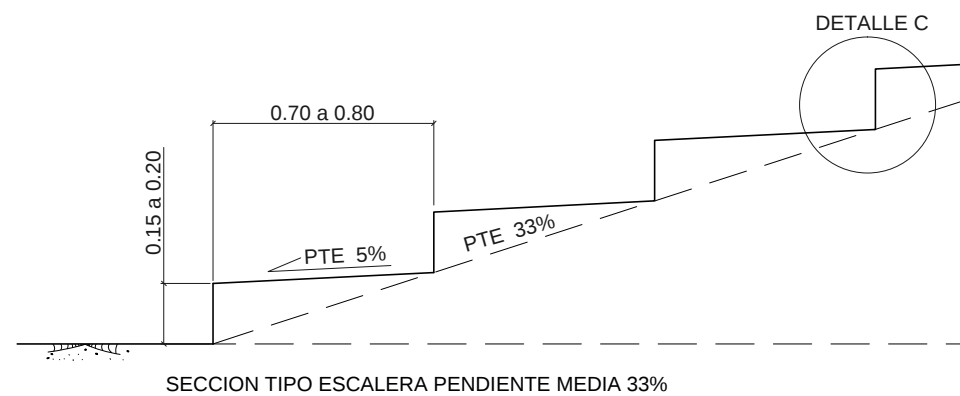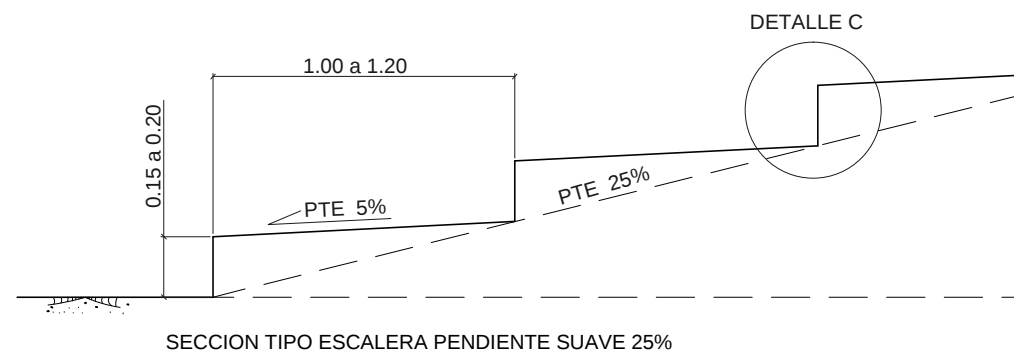


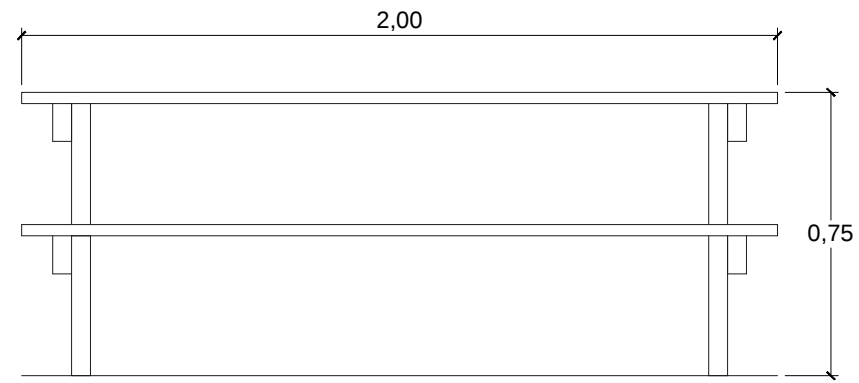

ALZADO LATERAL

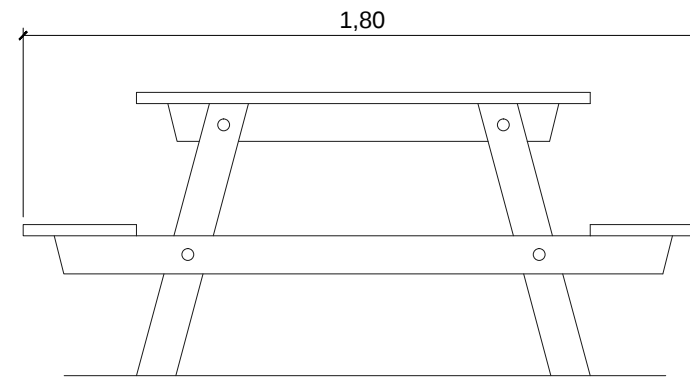


ALZADO FRONTAL

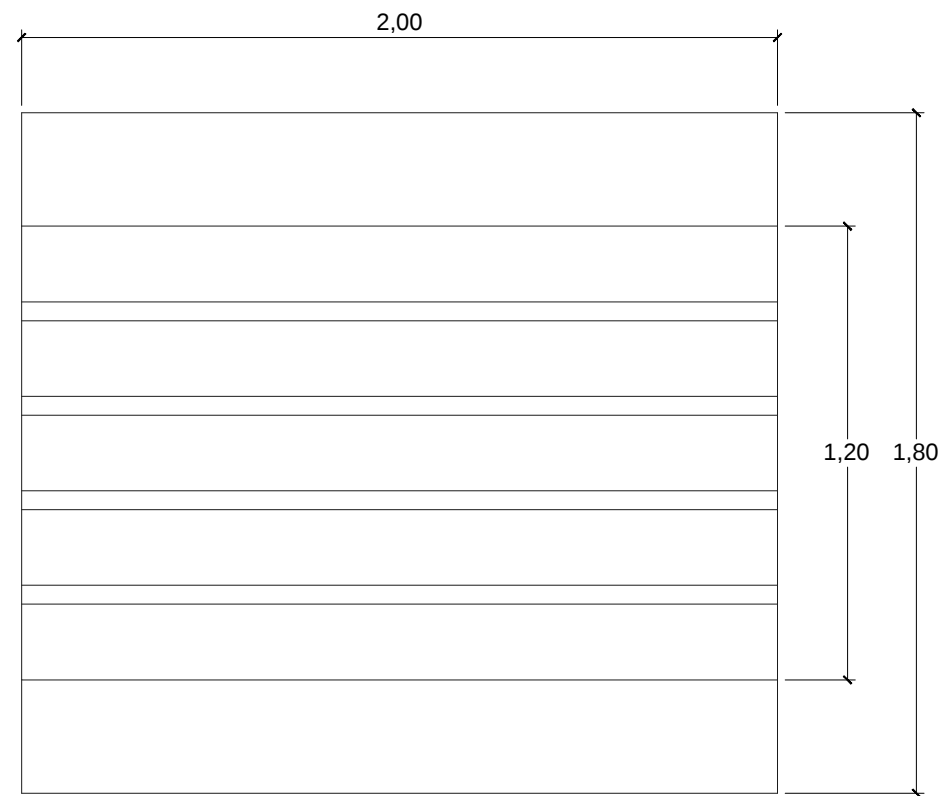

PLANTA



FOTOGRAFÍA DE BANCO RÚSTICO

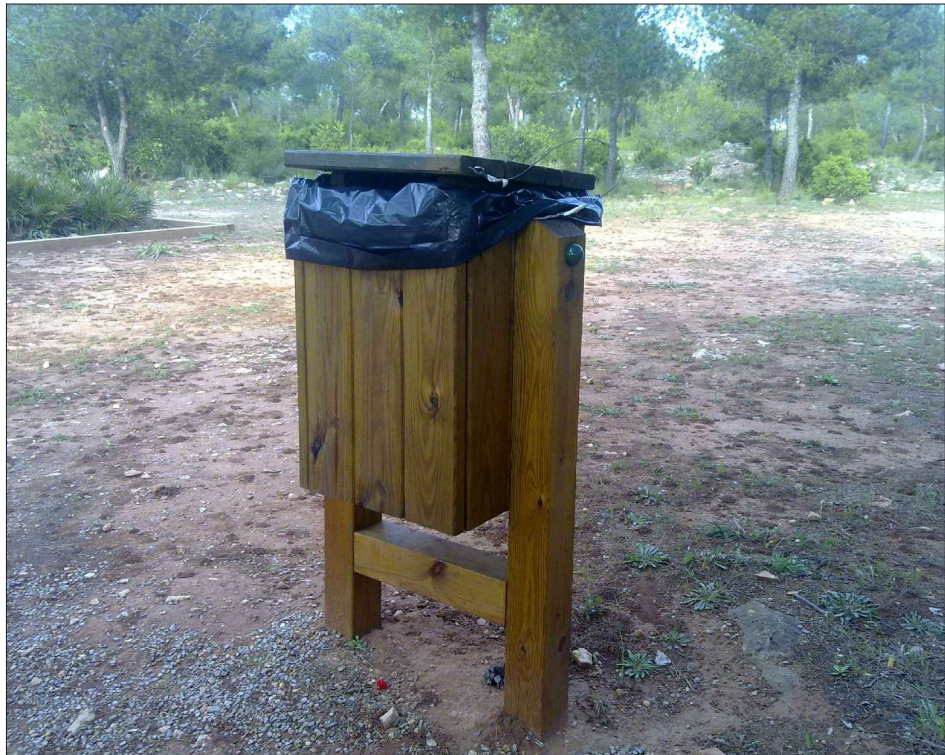

FOTOGRAFÍA DE PAPELERA RÚSTICA



FOTOGRAFÍA DE POSTE INDICADOR DE DIRECCIÓN